SERVIZIO SANITARIO REGIONALE
EMILIA-ROMAGNA
Azienda Unità Sanitaria Locale di Imola

U.O. PATRIMONIO E TECNOLOGIE IMPIANTISTICHE
Piazzale Giovanni dalle Bande Nere 11 - 40026 Imola (BO)
Tel. 0542 604425 - Fax 0452 604405 - email sais@ausl.imola.bo.it

Viale Amendola n.2 - 40026 Imola (BO)

INTERVENTO DI MANUTENZIONE STRAORDINARIA
REPARTO DI GERIATRIA E LUNGODEGENZA
OSPEDALE DI IMOLA

OSPEDALE "SANTA MARIA DELLA SCALETTA" - VIA MONTERICCO n°4 - 40026 IMOLA (BO)

Oggetto elaborato

PROGETTO ESECUTIVO
REPARTO LUNGODEGENZA

DG2 - 2° STRALCIO

ELETTRICO

PIANTA PIANO TERZO

DISEGNO DI INSTALLAZIONE
IMPIANTO DI ILLUMINAZIONE

Planimetria

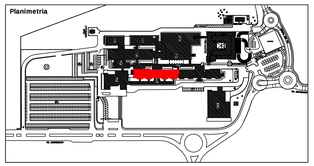

Il Direttore Generale	Il Direttore Sanitario	Il Direttore Amministrativo	Il Responsabile dell' U.O.P.T.I.
Dott.ssa Maria Lazzarato	Dott. G. Spagnoli	Dott. M. Mingozzi	Dott. Ing. D. A. Faiello

Responsabile del Procedimento:
Dott. Ing. Francesco Ferrari

Direttore dei Lavori:
Dott. Ing. D. Alessandro Faiello

Coordinatore della Sicurezza:
Geom. Mario Castaldi

Ufficio Direzione Lavori:
Geom. Daniela Righini
Per. Ind. Valentino Arcolani
Per. Ind. Marco Orsi

Impresa

Progettista Opere Edili:
Dott. Ing. D. Alessandro Faiello
Geom. Daniela Righini

Progettisti Impianti Elettrici:
Per. Ind. Valentino Arcolani

Progettisti Impianti Meccanici:
Per.Ind. Marco Orsi

Gruppo di lavoro UOPTI:
Dott. Ing. S. Scala
Dott. Ing. Jr. L. Campomori
Per. Ind. A. Cagnani

Elaborato n.	
E2.23	DS\OCN\006\E2.23

Progetto/attività n.	gara n.	direzione lavori n.	Scala	Data
P/14/13			1:100	Marzo 2014

revisione 1	data	revisione 5	data
revisione 2	data	revisione 6	data
revisione 3	data	revisione 7	data
revisione 4	data	revisione 8	data

POSIZ. ARCHIVIO: Posta5AT\UOPTI_server\01_progetti-attività\2013\p1413_OCN_AP47_Ger-Lung\ProgettoEsecutivo

IMPIANTI DA REALIZZARE COME DA DESTINAZIONE FINALE

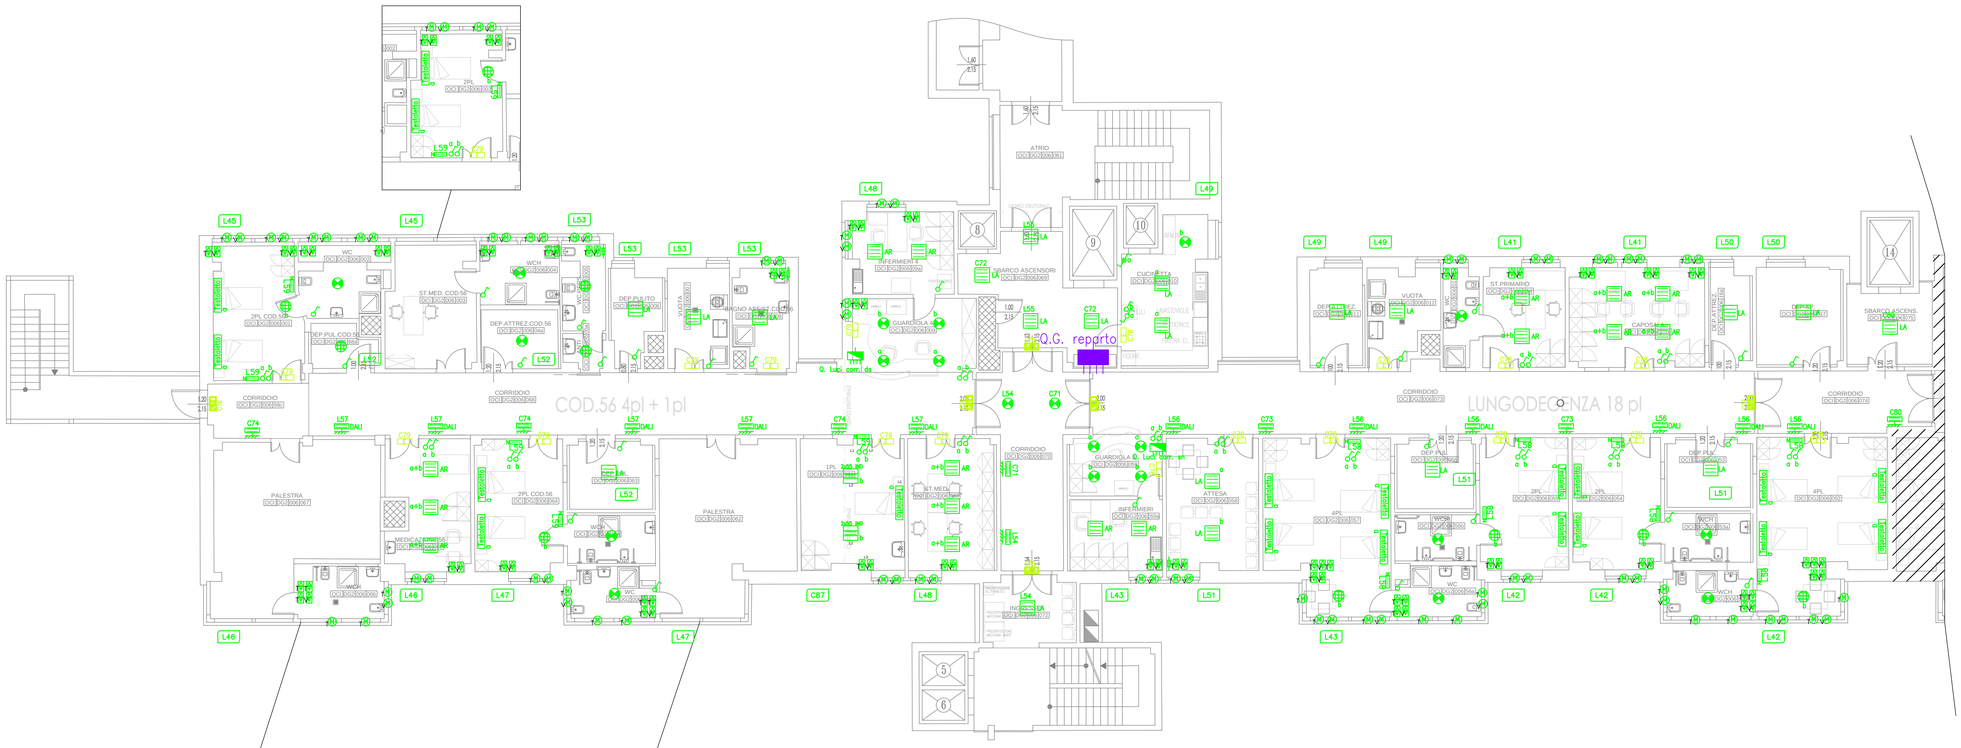

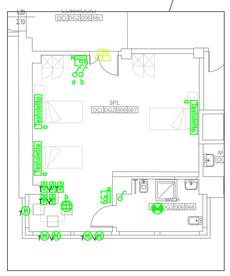

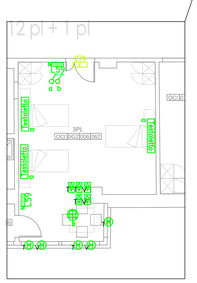

IMPIANTI DA REALIZZARE COME DA DESTINAZIONE FINALE

SCHEMA CIRCUITI CONTROLLO E TEST LAMPADE DI EMERGENZA (OVA DARDO)

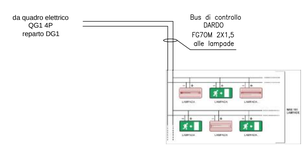

PARTICOLARI FISSAGGIO PLAFONIERE PER RIDURRE RISCHIO SISMICO

CAVETTI DI ANCORAGGIO PLAFONIERE POSTE NEL C. SOFFITTO

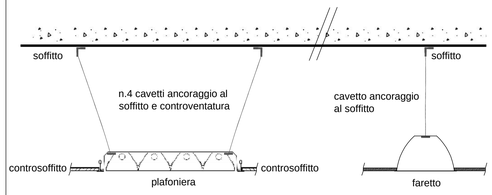

Opere di fissaggio componenti ed elementi non strutturali necessari a ridurre il rischio sismico

Occorre prevedere ed adottare tutti gli accorgimenti tecnici necessari a ridurre il rischio sismico derivante dalla vulnerabilità degli elementi non strutturali utilizzando un sistema di un supporto universale, costituito da: dispositivo di bloccaggio in acciaio inox., cavo metallico e diversi terminali di ancoraggio, cavo in acciaio forte, ma flessibile, dispositivi di bloccaggio per diverse applicazioni ed esigenze di carico, terminali di ancoraggio per vari tipi di fissaggi strutturali. Il sistema deve garantire la sospensione di oggetti leggeri, canalizzazioni, componenti, cartellonistica e tubi.

L E G E N D A

X	CON LAMPADE FLUORESCENTI – 2x28 W	APPARECCHI PER ILLUMINAZIONE
X	CON LAMPADE FLUORESCENTI – 3x14 W	
X	CON LAMPADE FLUORESCENTI – 4x14 W	
2x35	CON LAMPADE FLUORESCENTI – 2x35 W	
X	LA = LAMELLARE ALLUMINIO AR = LAMELLARE ANTIRIFLESSO ML = METACRILATO LENTICOLARE IP = STAGNA GRADO DI PROT. : IP 55	
2x36 HF	A LUCE MORBIDA CON LAMP. FLUOR. 2x55 W	
	A LUCE MORBIDA CON LAMP. FLUOR. 2x36 W	
	A LUCE MORBIDA A PARETE CON L. FLUOR. TCL 1x55 W	
	PUNTO LUCE A PARETE	
	PUNTO LUCE A SOFFITTO	
	FARETTO INCASSATO LAMP. FLUOR. 2x26W	
	FARETTO INCASSATO LAMP. FLUOR. 2x18W	
N	LUCE NOTTURNA A LED	
Terapeutico	APPARECCHIO ILLUMINAZIONE TESTALETTO	
AR1 AR2	EMERGENZA, CON PITTOGRAMMA – 24W FLUORESCENTE 220 DA RETE – CONTROLLO CENTRALIZZATO DARDO	
	EMERGENZA, LED 220 DA RETE – CONTROLLO CENTRALIZZATO DARDO	
	INTERRUTTORE	APPARECCHI DI COMANDO
	INTERRUTTORE CON SPIA LUMINOSA	
	DEVIATORE	
	PULSANTE	
	ESECUZIONE IP55 (attorno al simbolo)	
M	PUNTO ALIMENTAZIONE TAPPARELLA MOTORIZZATA T=TAPPARELLA V=VASISTAS	
	PULSANTE COMANDO TAPPARELLA MOTORIZZATA T=TAPPARELLA V=VASISTAS	
	ESTRATTORE ARIA	
	QUADRO ELETTRICO DI REPARTO	