


# INTERVENTO DI MANUTENZIONE STRAORDINARIA REPARTO DI GERIATRIA E LUNGODEGENZA OSPEDALE DI IMOLA

OSPEDALE "SANTA MARIA DELLA SCALITTA" - VIA MONTERRICO N°4 - 40026 IMOLA (BO)

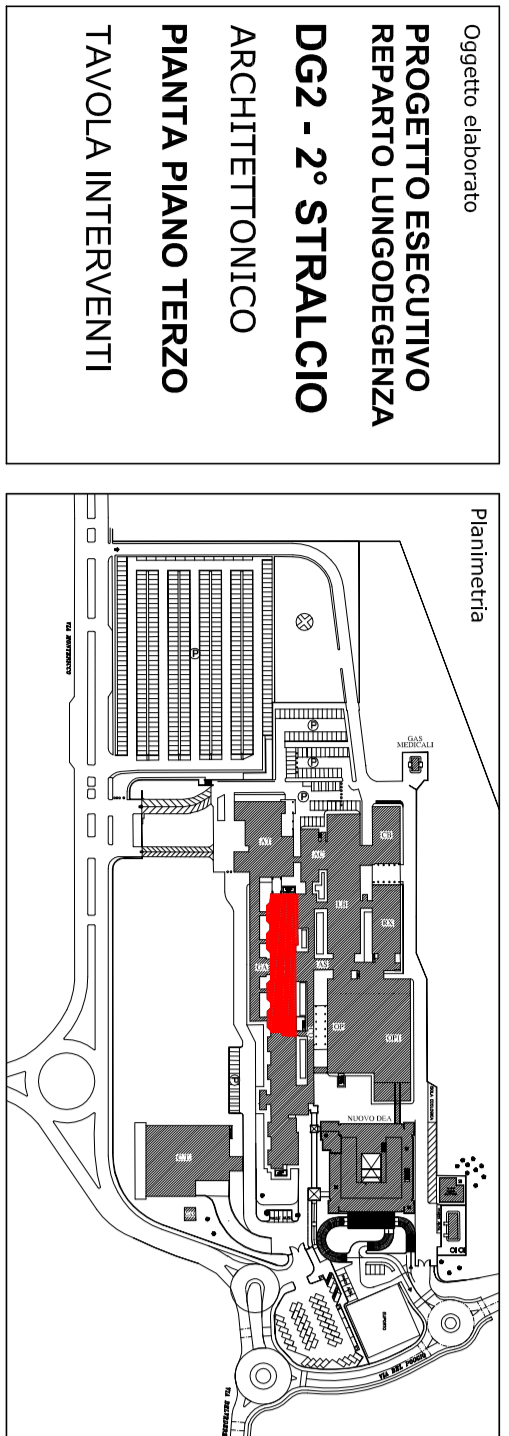

**PROGETTO ESECUTIVO  
REPARTO LUNGODEGENZA  
DG2 - 2° STRALCIO  
ARCHITETTONICO  
PIANTA PIANO TERZO  
TAVOLA INTERVENTI**

**Il Direttore Generale**  
Dot.ssa Maria Lazzarino

**Il Direttore Sanitario**  
Dot. G. Spagnoli

**Il Direttore Amministrativo**  
Dot. Ing. D. A. Fabbio

**Responsabile del Progettore:**  
Dot. Ing. Francesco Ferrari

**Progettista:**  
Dot. Ing. D. Alessandro Fallico

**Condirettore della sicurezza**  
Geom. Marco Cristofari

**Unica Direzione Lavori:**  
Geom. Daniela Sghignesi

**Gruppo di Lavoro (GLPT):**  
Per. Ing. A. T. Camporini  
Per. Ing. A. Caporali

**Progettista Opere Edili:**  
Geom. Daniele Fallico

**Progettista Impianti Elettrici:**  
Per. Ing. Valterio Accatini

**Progettista Impianti Meccanici:**  
Per. Ing. Marco Otti

Elaborato N°	05/00000042/04
Progettazione N°	01/14/13
spazio n°	
dimensioni tavola n°	
Scala	1:100
Data	Marzo 2014

Revisione 1	Data	2014
Revisione 2	Data	2014
Revisione 3	Data	2014
Revisione 4	Data	2014
Revisione 5	Data	2014
Revisione 6	Data	2014

**LEGENDA**  
■ DEMOLIZIONI  
■ COSTRUZIONI

