SERVIZIO SANITARIO REGIONALE
EMILIA-ROMAGNA
Azienda Unità Sanitaria Locale di Imola
Viale Amendola n.2 - 40026 Imola (BO)

U.O. PATRIMONIO E TECNOLOGIE IMPIANTISTICHE
Piazzale Giovanni dalle Bande Nere 11 - 40026 Imola (BO)
Tel. 0542 604425 - Fax 0452 604405 - email sait@ausl.imola.bo.it

PROGETTO M/01/15
LAVORI DI ADEGUAMENTO E MIGLIORAMENTO FUNZIONALE DEGLI IMPIANTI MECCANICI A SERVIZIO DEGLI IMMOBILI DELL'AZIENDA USL DI IMOLA

Oggetto elaborato:

PROGETTO ESECUTIVO

ELABORATO GRAFICO

OSPEDALE CIVILE DI CASTEL SAN PIETRO TERME

- SOSTITUZIONE DI TUTTE LE TUBAZIONI IN UN TRATTO DI CUNICOLO INTERRATO -

il Direttore Generale	il Direttore Sanitario	il Direttore Amministrativo	il Responsabile dell' U.O.P.T.I.
Dott.ssa Maria Lazzarato	Dott. A. Rossi	Dott. M. Mingozzi	Dott. Ing. D. A. Faiello

Responsabile del Procedimento:
Dott. Ing. Francesco Ferrari

Direttore dei Lavori:
Per. Ind. Dal Monte Luciano

Coordinatore della Sicurezza:
Geom. Castaldi Mario

Ufficio Direzione Lavori:
Per. Ind. Orsi Marco
Geom. Paterna Ignazio

Progettista:
Per. Ind. Dal Monte Luciano

Collaboratori alla progettazione:
Per. Ind. Orsi Marco

Elaborato n.	TAV. M04

Progetto/attività n.	gara n.	direzione lavori n.	Scala	Data
m/01/15	..	..	1:200	Giugno 2015

revisione 1	data	revisione 5	data
revisione 2	data	revisione 6	data
revisione 3	data	revisione 7	data
revisione 4	data	revisione 8	data

POSIZ. ARCHIVIO_UOPTI_SERVER01_progetti+attività\2015\m015_MAN\Meccanico_2015-17\Progetto\Esecutivo\Disegni.dwg

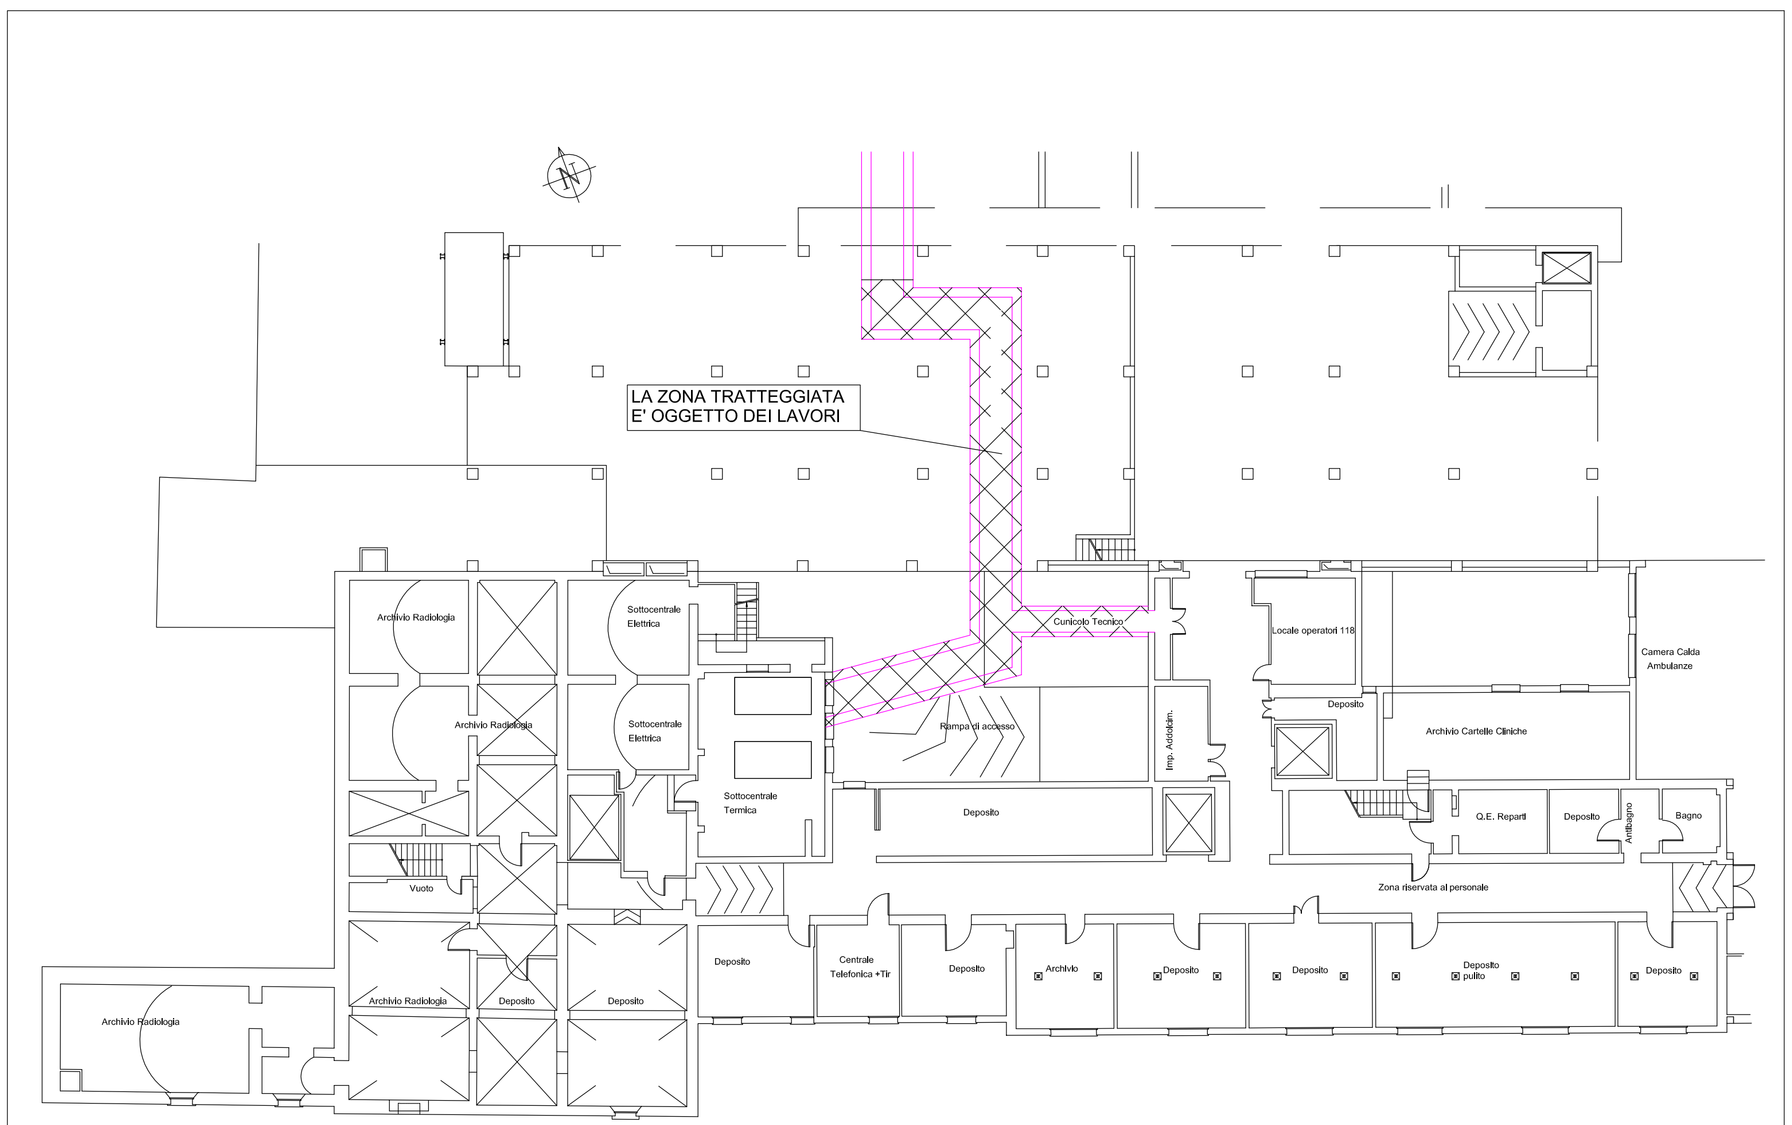

Viale Oriani