SERVIZIO SANITARIO REGIONALE
EMILIA–ROMAGNA
Azienda Unità Sanitaria Locale di Imola
Viale Amendola n.2 - 40026 Imola (BO)

U.O. PATRIMONIO E TECNOLOGIE IMPIANTISTICHE
Piazzale Giovanni dalle Bande Nere 11 - 40026 Imola (BO)
Tel. 0542 604425 - Fax 0452 604405 - email satt@ausl.imola.bo.it

INTERVENTO DI MANUTENZIONE STRAORDINARIA REPARTO DI GERIATRIA E LUNGODEGENZA OSPEDALE DI IMOLA

OSPEDALE "SANTA MARIA DELLA SCALETTA" - VIA MONTERICCO n°4 - 40026 IMOLA (BO)

Oggetto elaborato

PROGETTO ESECUTIVO REPARTO GERIATRIA

DG1 - 1° STRALCIO

PLANIMETRIA IMPIANTO IDRICO SANITARIO ED ANTINCENDIO

Planimetria

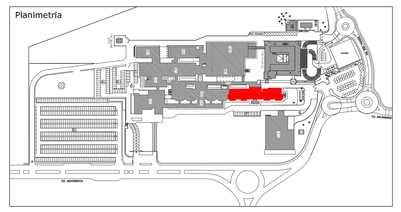

Il Direttore Generale	Il Direttore Sanitario	Il Direttore Amministrativo	Il Responsabile dell' U.O.P.T.I.
Dott.ssa Maria Lazzarato	Dott. G. Spagnoli	Dott. M. Mingozzi	Dott. Ing. D. A. Faiello

Responsabile del Procedimento:
Dott. Ing. Francesco Ferrari

Direttore del Lavori:
Dott. Ing. D. Alessandro Faiello

Coordinatore della Sicurezza:
Geom. Mario Castaldi

Ufficio Direzione Lavori:
Geom. Daniela Righini
Per. Ind. Valentino Arcolani
Per. Ind. Marco Orsi

Impresa

Progettista Opere Edili:
Dott. Ing. D. Alessandro Faiello
Geom. Daniela Righini

Progettisti Impianti Elettrici:
Per. Ind. Valentino Arcolani

Progettisti Impianti Meccanici:
Per.Ind. Marco Orsi

Gruppo di Lavoro UOPTI:
Dott. Ing. S. Scala
Dott. Ing. Jr. L. Campomori
Per. Ind. A. Cagnani

Elaborato n. DS\OCN\000\M1.03

Progetto/attività n.	gara n.	direzione lavori n.	Scala	Data
P/14/13			1:100	Marzo 2014

revisione 1	data	revisione 5	data
revisione 2	data	revisione 6	data
revisione 3	data	revisione 7	data
revisione 4	data	revisione 8	data

POSIZ. ARCHIVIO: PostaSATI\UOPTI_server\01_progetti-attività\2013\p1413_OCN_AF47_Ger-Lung\2Progetto\Esecutivo

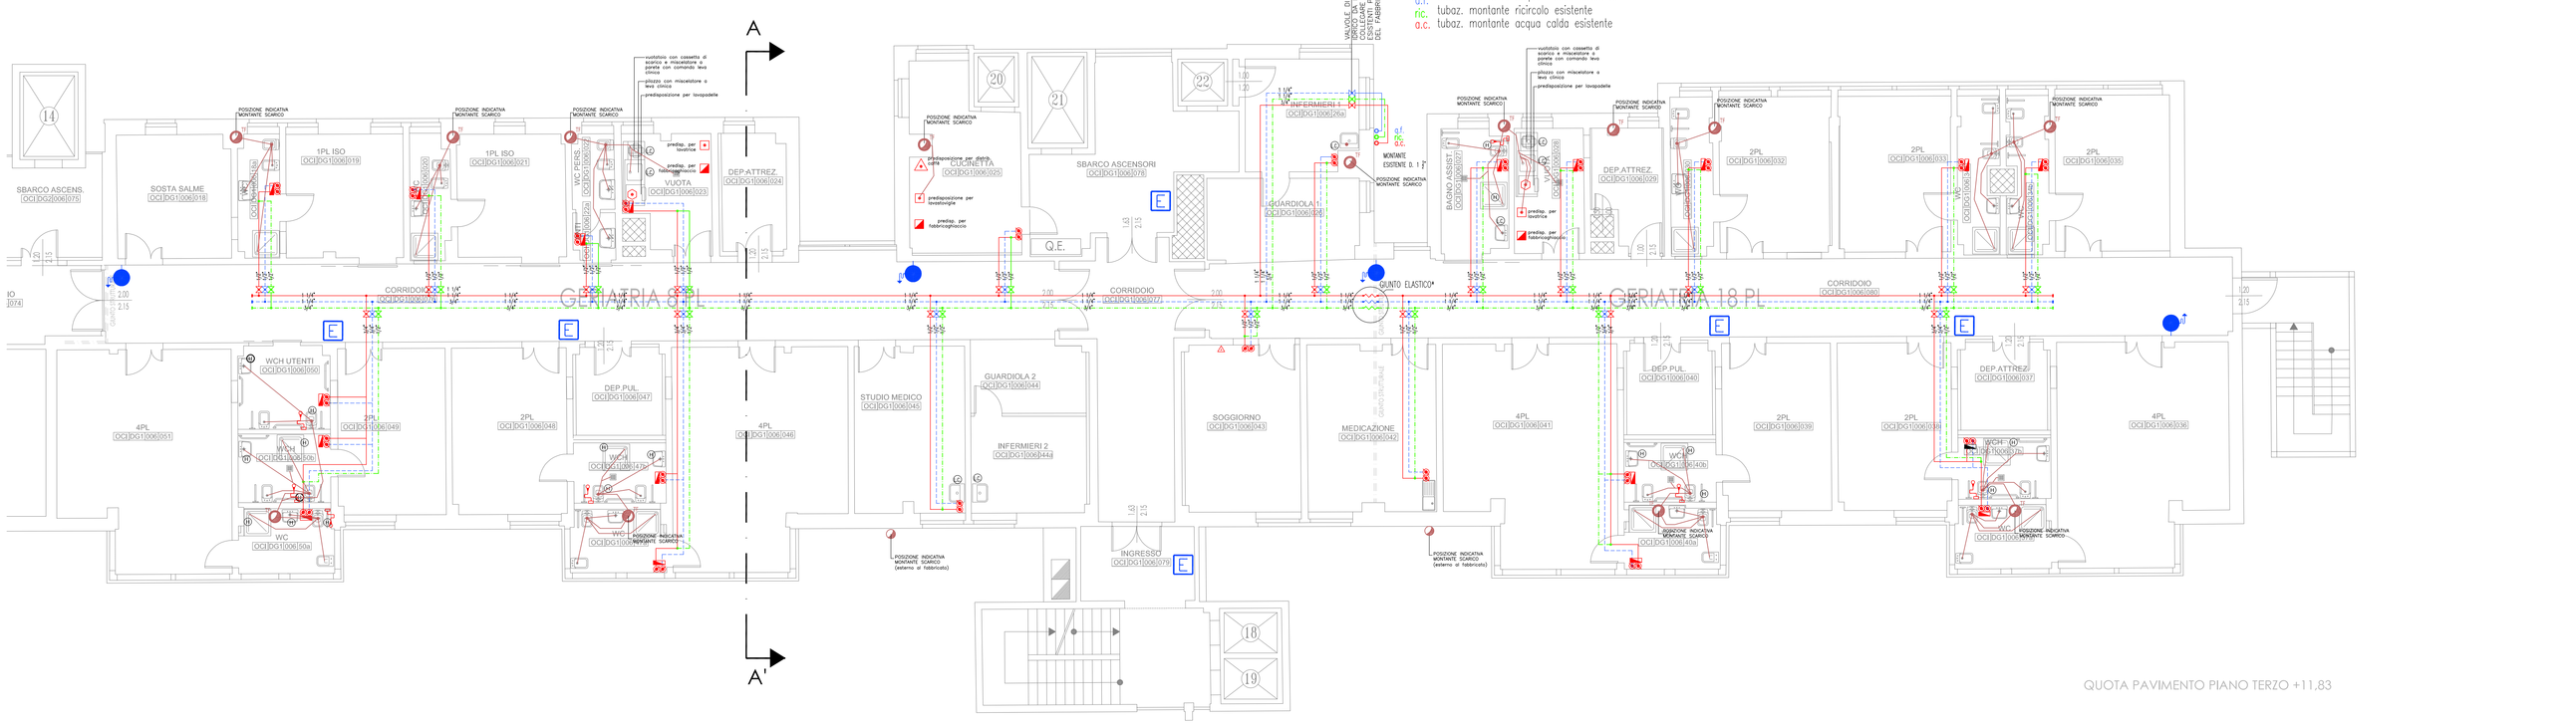

QUOTA PAVIMENTO PIANO TERZO +11.83

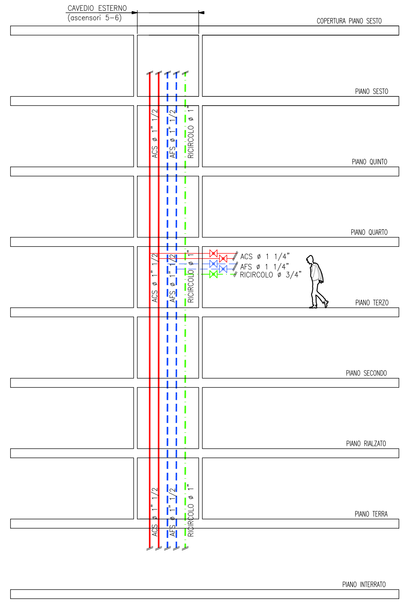

SEZ. COLONNE MONTANTI

LEGENDA

	valvole di sezionamento a sfera, filettate, a passaggio totale installate nel controsoffitto corridoio
TF	nastro sigillante termoespandente per tubazioni di scarico in PVC fino a diam. 160mm, certificato REI 120 idoneo per passi entro calcestruzzo, muratura o cartongesso, tipo HILTI CP 648-E o similari
	rubinetti di sezionamento idrico per servizio igienico e/o gruppo di servizi igienici, completi di cappuccio e rosetta cromati, da installare a parete in posizioni da concordare con la D.L. Dove non presenti i collettori saranno del tipo a sfera da inserire nella cassetta.
	lavabo dim. 65x51 DOLOMITE serie "GARDA SOSPESA" con miscelatore IDEAL STANDARD CERAMIX 2000
	bidet sospeso dim. 52x36 DOLOMITE serie "GARDA SOSPESA" con miscelatore IDEAL STANDARD CERAMIX 2000
	vaso monoblocco sospeso dim. 66x36 DOLOMITE serie "GARDA SOSPESA" con cassetta integrata, sedile, staffe di fissaggio
	piatto doccia dim. 80x80 in "FIRE CLAY" DOLOMITE con box doccia 80x80 FRIGES serie MONTEBIANCO con lastre in acrilico
H	lavabo dim. 67x50 DOLOMITE serie "ATLANTIS" con miscelatore monocomando con maniglia a presa facilitata e bocchella estraibile tipo BOCCHI
H	vaso monoblocco sospeso dim. 77x38 DOLOMITE serie "ATLANTIS" con cassetta integrata, sedile in materiale/tela, staffe di fissaggio
	miscelatore termostatico esterno con doccetta per Handicapp, tipo IDEAL STANDARD "CERATHERM 100"
H	piatto doccia per montaggio filo pavimento, dim. 90x90 in "FIRE CLAY" DOLOMITE con box doccia 90x90 per utilizzo assistito (h. 90cm) DOLOMITE ATLANTIS
	corrimano orizzontale
	seduta sedile doccia
	sostegno di sicurezza laterale
C	miscelatore monocomando con leva clinica
	giunto elastico flessibile in acciaio INOX, PN 10, idoneo per compensazioni lineari di +/- 50mm
PILOZZO	pilozzo per montaggio a parete su mensola POZZI GINORI serie RUSCELLO 50 dim. 50x40x36cm con staffe di fissaggio e miscelatore monocomando monoforo con bocca tubo orientabile PANI GOLDEN MIX art. 20090 o tipologie e standard qualitativi equivalenti
	lavello ad una vasca in acciaio inox, completo di miscelatore monocomando monoforo con bocca tubo orientabile PANI GOLDEN MIX art. 20090 o tipologie e standard qualitativi equivalenti
	lavello a due vasche in acciaio inox, completo di miscelatore monocomando monoforo con bocca tubo orientabile PANI GOLDEN MIX art. 20090 o tipologie e standard qualitativi equivalenti
	attacco per distributore automatico di bevande calde, composto da rubinetto a sfera a squadro con attacchi m-m. ¾" e rosone cromato, da porre in opera in posizione da definirsi da D.L.
	attacco per lavapadelle composto da: n°2 rubinetti di erogazione a sfera a squadro con attacchi m. ¾" f. 1 ¾" a parete e completi di rosoni cromati, scarico sifonato diam. 110mm in posizione da definirsi da D.L.
	attacco per lavastoviglie/lavatrice composto da: n°2 rubinetti di erogazione a sfera a squadro con attacchi m. ¾" f. ¾" a parete e completi di rosoni cromati, scarico sifonato diam. 40mm in posizione definita da D.L.
	attacco per cubettatrice fabbricaghiaccio composto da: n°1 rubinetto di erogazione a sfera a squadro con attacchi m-m. ¾" a parete e completo di rosone cromato, scarico sifonato diam. 32mm posizionato a cm. 10 da pavimento in posizione da definirsi da D.L.
	piletta di scarico sifonata per installazione a filo pavimento, con griglia superiore in acciaio INOX fissata con vite e seconda griglia interna di raccolta residui solidi, smontabile e pulibile.
E	estintore a polvere chimica ABC kg.6, fissato a parete con staffa e tasselli, completo di targa segnaletica bifacciale in alluminio anodizzato conforme W.F.
	idrante antincendio UNI 45 esistente. Sostituire manichetta antincendio con altra in poliestere UNI9487 lung. 20m, lancia esistente con altra a getto frazionato DN40, vetro frontale esistente con lastra trasparente pretrasformata "cate cream", dotare la postazione di seletta porta manichetta, sostituire targa segnaletica esistente con altra bifacciale conforme W.F.
	Colletture distributivo per impianto sanitario, ad incasso, con coperchio, da inserire nei Bagni e Vuoto

GIUNTO ELASTICO* raccordo tubazioni flessibile in acciaio inox PN 10, idoneo per la compensazione di movimenti strutturali fino a 100mm senza danni alla tenuta delle tubazioni e dei relativi supporti

NOTA PER COMPARTIMENTAZIONE REI TUBAZIONI DI SCARICO:
Tutti gli scarichi devono essere dotati di nastro tagliafuoco avvolto sulla tubazione montante in corrispondenza dell'attraversamento del pavimento, oppure di due analoghi collari in ingresso/uscita degli attraversamenti orizzontali di pareti REI. La ditta installatrice dovrà rilasciare, unitamente alle certificazioni del costruttore dei materiali, la certificazione di corretta posa e la planimetria del reparto con riportate le esatte posizioni di posa "come eseguito" dei suddetti collari debitamente numerati in ordine progressivo.

NOTA PER TUBAZIONI MONTANTI:
a.f. tubaz. montante acqua fredda esistente derivata dal piano interrato (quota –3,30)– d. 1 ¼"
r.c. tubaz. montante ricircolo esistente derivata dal piano interrato (quota –3,30)– d. 1"
a.c. tubaz. montante acqua calda esistente derivata dal piano interrato (quota –3,30)– d. 1 ¼"

NOTA PER TUBAZIONI DISTRIBUZIONE AL PIANO:
tubazioni acqua calda fredda e ricircolo in polipropilene tipo "AQATHERM" modello "FUSIOTHERM" o di caratteristiche equivalenti, minimo PN10, con raccordi saldati per polifusione termica e adatto per trasporto acqua potabile con temperatura 10–90°C, completo di isolamento in elastomero sintetico a celle chiuse tipo "ARMAFLEX" modello ITS (o equivalenti) spessore minimo 12mm; valvole di sezionamento filettate in ottone cromato a sfera PN10 a passaggio totale dello stesso diametro della tubazione derivata.

NOTA PAVIMENTI BAGNI HANDYCAP, LOCALI 33-47:
i pavimenti dei bagni handycap, locali 33 e 47, dovranno avere pendenza verso il piatto doccia

Note per fissaggio tubazioni dorsali impianto idrico–sanitario:

tutte le tubazioni dell'impianto idrico–sanitario posate a vista sopra i controsoffitti corridoi dovranno essere provviste di ancoraggi alla struttura edile eseguite con materiali certificati dal costruttore secondo linee guida europee ETAG 001 allegato E per la categoria sismica ETA C2;
in corrispondenza dei giunti di dilatazione dell'edificio le tubazioni dovranno essere dotate di giunti elastici idonei a compensare spostamenti in tutte le direzioni di +/– 30mm.

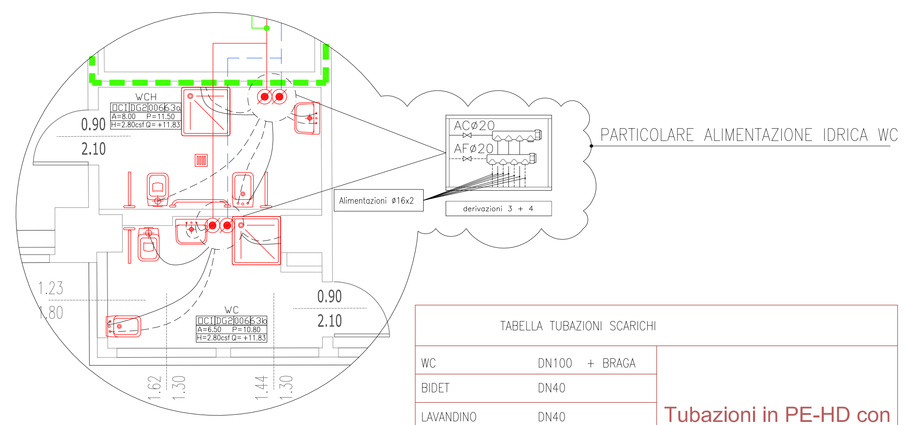

TABELLA TUBAZIONI SCARICHI

WC	DN100 + BRAGA	Tubazioni in PE-HD con innesto a bicchiere aventi pendenza non superiore a 0,5-1%.
BIDET	DN40	
LAVANDINO	DN40	
DOCCIA	DN40	
PILETTA	DN40	
LAVATRICE	DN40	
VUOTATOIO	DN100	
PILOZZO	DN40	
LAVAPADELLE	DN100	