

**INTERVENTO DI MANUTENZIONE STRAORDINARIA
REPARTO DI GERIATRIA E LUNGODEGENZA
OSPEDALE DI IMOLA**

OSPEDALE "SANTA MARIA DELLA SCALETTA" - VIA MONTERICCO n°4 - 40026 IMOLA (BO)

Oggetto elaborato


**PROGETTO ESECUTIVO
REPARTO GERIATRIA**

DG1 - 1° STRALCIO

ELETTRICO

**MODIFICHE A QUADRO DI
DISTRIBUZIONE "DG1"
P. INTERRATO
SCHEMA ELET. UNIFILARE**

Planimetria

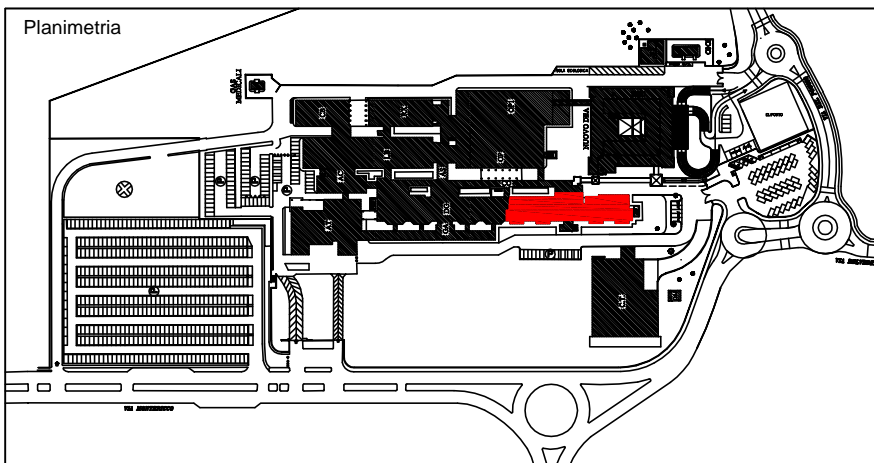

il Direttore Generale

Dott.ssa Maria Lazzarato

il Direttore Sanitario

Dott. G. Spagnoli

il Direttore Amministrativo

Dott. M. Mingozzi

il Responsabile dell' U.O.P.T.I.

Dott. Ing. D. A. Faiello

Responsabile del Procedimento:

Dott. Ing. Francesco Ferrari

Direttore dei Lavori:

Dott. Ing. D. Alessandro Faiello

Coordinatore della Sicurezza:

Geom. Mario Castaldi

Ufficio Direzione Lavori:

Geom. Daniela Righini

Per. Ind. Valentino Arcolani

Per. Ind. Marco Orsi

Impresa

Progettista Opere Edili:

Dott. Ing. D. Alessandro Faiello

Geom. Daniela Righini

Progettisti Impianti Elettrici:

Per. Ind. Valentino Arcolani

Progettisti Impianti Meccanici:

Per.Ind. Marco Orsi

Gruppo di lavoro UOPTI:

Dott. Ing. S. Scala

Dott. Ing. Jr. L. Campomori

Per. Ind. A. Cagnani

Elaborato n.

E1.00

DS\OCN\006\E1.00

Progetto/attività n.

P/14/13

gara n.

direzione lavori n.

Scala

-

Data

Marzo 2014

revisione 1

data

revisione 2

data

revisione 3

data

revisione 4

data

revisione 5

data

revisione 6

data

revisione 7


data

revisione 8

data

Copying of this document and giving it to others and the use or communication of the contents thereof are forbidden without express authority. Offenders are liable to the payment of damages. All rights are reserved in the event of the grant of a patent or the registration of a utility model or design.

Non è permesso consegnare a terzi o riprodurre questo documento, né utilizzare il contenuto o renderlo comunque a terzi senza la nostra autorizzazione esplicita. Ogni infrazione comporta il risarcimento dei danni subiti. È fatta riserva di tutti i diritti derivanti da brevetti o modelli.

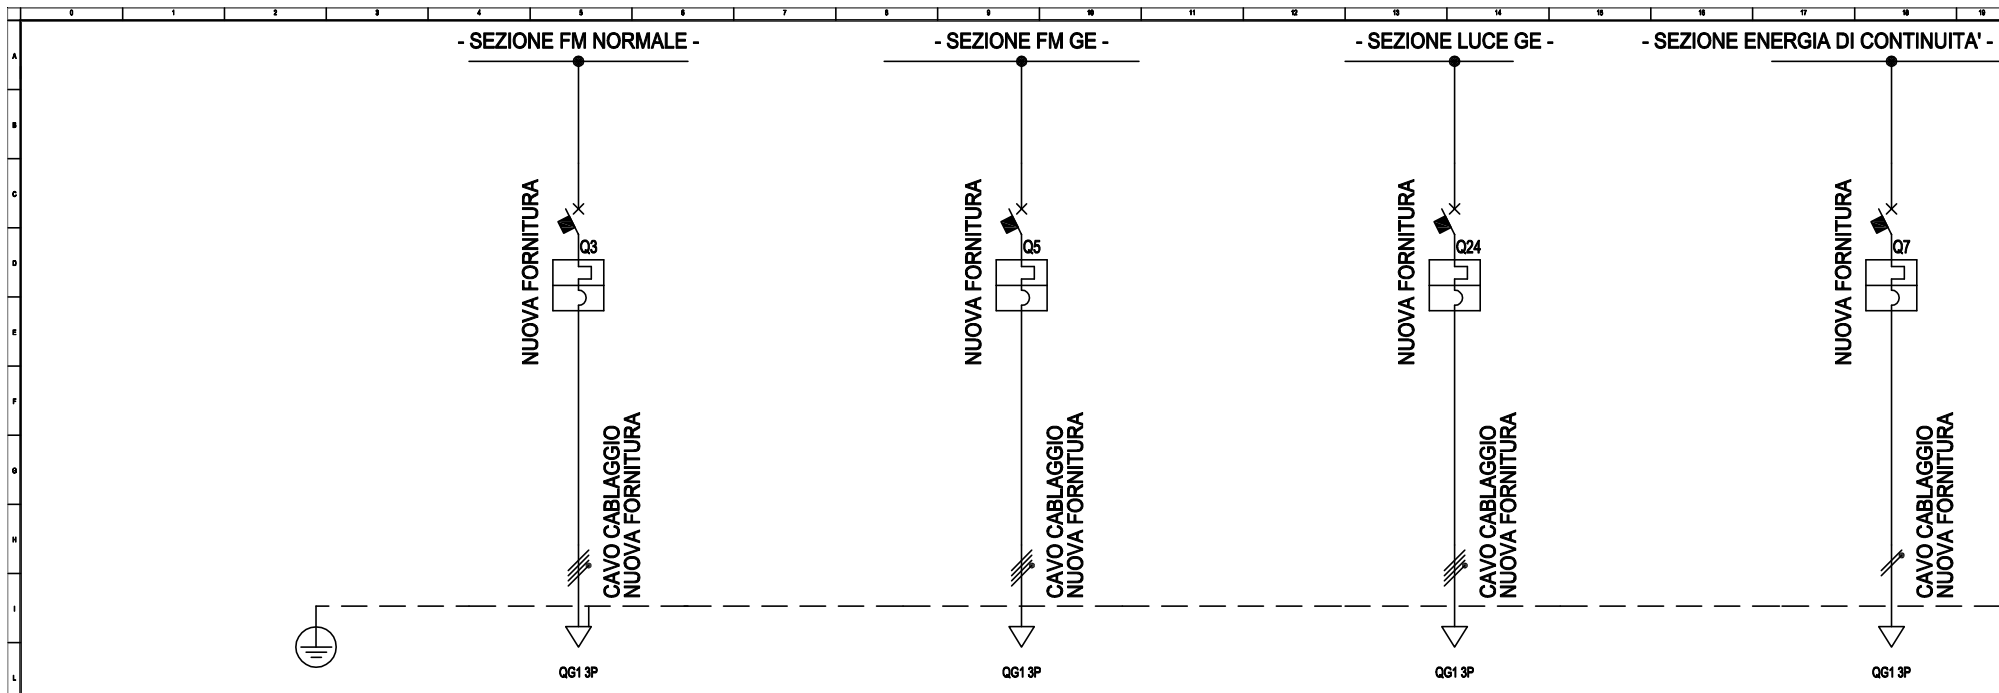

Sigla utenza		3	5	24	7
Descrizione		3 Q.G 3P 3° PIANO	5 Q.G 3P 3° PIANO	24 Q.G 3P 3° PIANO	7 Q.G 3P 3° PIANO
POTENZA CONTEMPORANEA	[kW]	14	15	10	3,178
CORRENTE (Ib)	[A]	29	34	17	17
CosFi		0,8	0,8	0,9	0,828
COEFF. DI CONTEMPORANEITA'	[%]	100	100	100	100
SCHEMA FUNZIONALE					
PROTEZIONE	MARCA	BTICINO	BTICINO	BTICINO	BTICINO
	MODELLO	FN84C40	FN84C50	FN84C32	FN82D32
	Esecuzione				
	Im (max/min/reg)	—/—/400	—/—/500	—/—/320	—/—/1640
	In (max/min/reg)	—/—/40	—/—/50	—/—/32	—/—/32
	Poli	4 x 40 / C	4 x 50 / C	4 x 32 / C	1P x 32 + N / D
	P.d.l.	6	10	6	6
I differenziale	—	—	—	—	
COEFF. UTILIZZAZIONE Ku	[%]	100	100	100	100
CONTATTORE TIPO					
NOTE					
LINEA	C.d.t Linea (con Ib)	2,32	1,55	2,26	3,27
	Sigla	FTG100M1/FM9 PE	FTG100M1/FM9 PE	FTG100M1/FM9 PE	FTG100M1/FM9 PE
	Lungh /L max Prot	58/185	58/301	58/185	58/104
	POSA	143/3M16 /300,7	143/3M16 /300,7	143/3M16 /300,7	143/3M16 /300,7
	Sezione	1(4x16)+(1PE16)	1(4x25)+(1PE25)	1(4x10)+(1PE10)	1(2x16)+(1PE16)
	Portata (Iz)	70	89	53	81

Data: MARZO 2014		Impianto: RISTRUTTURAZIONE 3° PIANO		MODIFICHE A QUADRO QDG1 ESISTENTE						
Disegn.: Campomori		Note:								
Contr.: Arcolani		SERVIZIO SANITARIO REGIONALE EMILIA-ROMAGNA Azienda Sanitaria Regionale - Località di Sesto Viale Amendola n.2 - 40028 Imola (BO) U.O. PATRIMONIO E TECNOLOGIE IMPIANTISTICHE Piazzale Giovanni dalle Bande Nere 11 - 40138 Imola (BO) Tel. 0542 694425 - Fax 0542 694465 - email: seg@ssr.regione.emilia.it		Nome File:	Committente:	Foglio:	Di:	Nr. Disegno:		
Nr.	Data	Descrizione	Dis.	Contr.	Visto:	E1_00_MODIFICHE_QDG1		2	2	E1.00