


LAVORI DI MANUTENZIONE AGLI IMPIANTI ELETTRICI ED ELETTRONICI DEGLI IMMOBILI DELL'AZIENDA USL DI IMOLA

Oggetto elaborato
PROGETTO ESECUTIVO IMPIANTI ELETTRICI STATO DI PROGETTO

OSPEDALE CIVILE CASTEL SAN PIETRO TERME (BO)
PIANO QUARTO
PLANIMETRIA UBICAZIONE QUADRI ELETTRICI

Planimetria

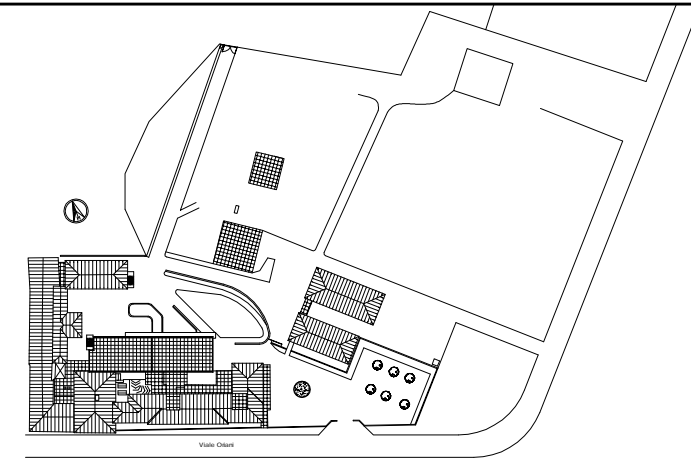

Il Direttore Generale: **Dott.ssa Maria Lazzarato**
 Il Direttore Sanitario: **Dott. A. Rossi**
 Il Direttore Amministrativo: **Dott. M. Mingozi**
 Il Responsabile dell' U.O.P.T.I.: **Dott. Ing. D. A. Faiello**

Responsabile del Procedimento:
 Ing. Francesco Ferrari

Direttore dei Lavori:
 Per. Ind. Valentino Arcolani

Coordinatore della Sicurezza:
 Geom. Mario Castaldi

Ufficio Direzione Lavori:
 Per. Ind. Paolo Drei

Progettisti:
 - Impianti elettrici:
 Per. Ind. Valentino Arcolani
 Per. Ind. Paolo Drei

Elaborato n.

E11.9

Progetto/attività n. M02/15	gara n. 25/15	direzione lavori n.	Scala 1:100	Data Maggio 2015
---------------------------------------	-------------------------	---------------------	-----------------------	----------------------------

revisione 1	data	revisione 5	data
revisione 2	data	revisione 6	data
revisione 3	data	revisione 7	data
revisione 4	data	revisione 8	data

