SERVIZIO SANITARIO REGIONALE
EMILIA-ROMAGNA
Azienda Unità Sanitaria Locale di Imola
Viale Amendola n.2 - 40026 Imola (BO)

U.O. PATRIMONIO E TECNOLOGIE IMPIANTISTICHE
Piazzale Giovanni dalle Bande Nere 11 - 40026 Imola (BO)
Tel. 0542 604425 - Fax 0542 604405 - email sstl@ausl.imola.bo.it

INTERVENTO DI MANUTENZIONE STRAORDINARIA
REPARTO DI GERIATRIA E LUNGODEGENZA
OSPEDALE DI IMOLA

OSPEDALE "SANTA MARIA DELLA SCALETTA" - VIA MONTERICCO n°4 - 40026 IMOLA (BO)

Oggetto elaborato

PROGETTO ESECUTIVO
REPARTO GERIATRIA

DG1 - 1° STRALCIO

OPERE MECCANICHE AL PIANO COPERTURA (QUOTA +26,23)

STATO DI PROGETTO

Planimetria

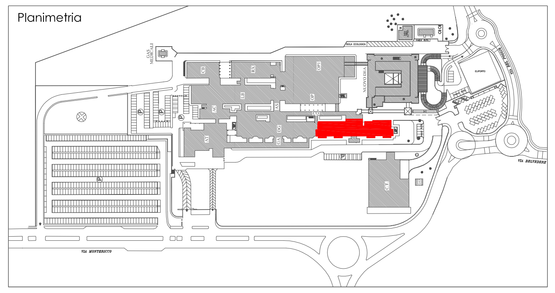

il Direttore Generale	il Direttore Sanitario	il Direttore Amministrativo	il Responsabile dell' U.O.P.T.I.
Dott.ssa Maria Lazzarato	Dott. G. Spagnoli	Dott. M. Mingozzi	Dott. Ing. D. A. Faiello

Responsabile del Procedimento:
Dott. Ing. Francesco Ferrari

Direttore dei Lavori:
Dott. Ing. D. Alessandro Faiello

Coordinatore della Sicurezza:
Geom. Mario Castaldi

Ufficio Direzione Lavori:
Geom. Daniela Righini
Per. Ind. Valentino Arcolani
Per. Ind. Marco Orsi

Impresa

Progettista Opere Edili:
Dott. Ing. D. Alessandro Faiello
Geom. Daniela Righini

Progettisti Impianti Elettrici:
Per. Ind. Valentino Arcolani

Progettisti Impianti Meccanici:
Per.Ind. Marco Orsi

Gruppo di Lavoro UOPTI:
Dott. Ing. S. Scala
Dott. Ing. Jr. L. Campomori
Per. Ind. A. Cagnani

Elaborato n.	DS\OCN\000\M1.06

Progetto/attività n.	gara n.	direzione lavori n.	Scala	Data
P/14/13			1:100	Marzo 2014

revisione 1	data	revisione 5	data
revisione 2	data	revisione 6	data
revisione 3	data	revisione 7	data
revisione 4	data	revisione 8	data

POSIZ. ARCHIVIO: Posto5AT\UOPTI_server\01_progetti-attività8\2013\p1413_OCN_AP47_Ger-Lung\ProgettoEsecutivo

CANALE SOPRA A COPERTURA

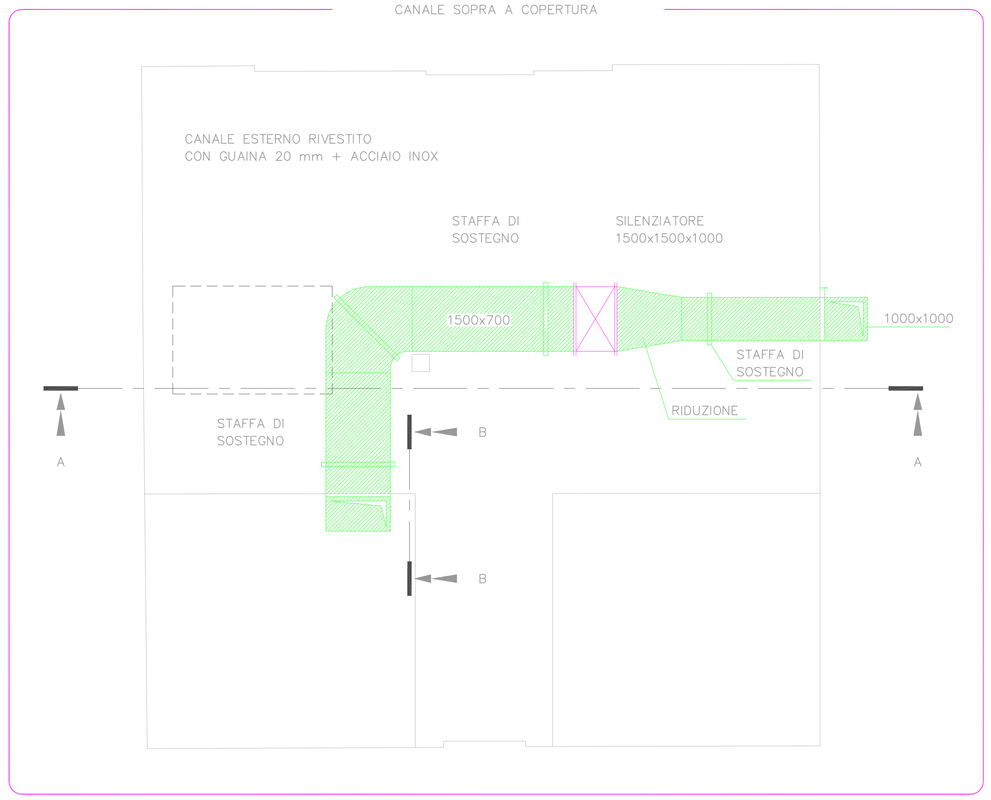

SEZIONE A–A

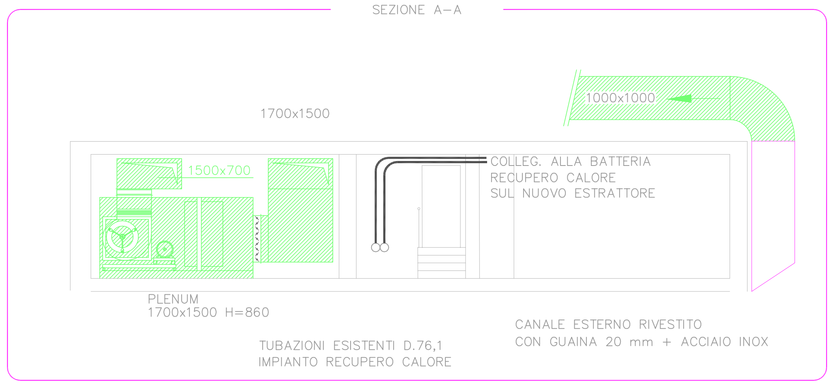

SEZIONE B–B

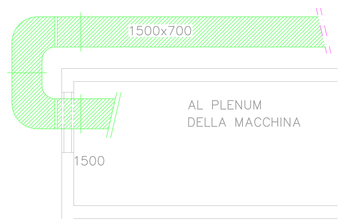

DEMOLIZIONI

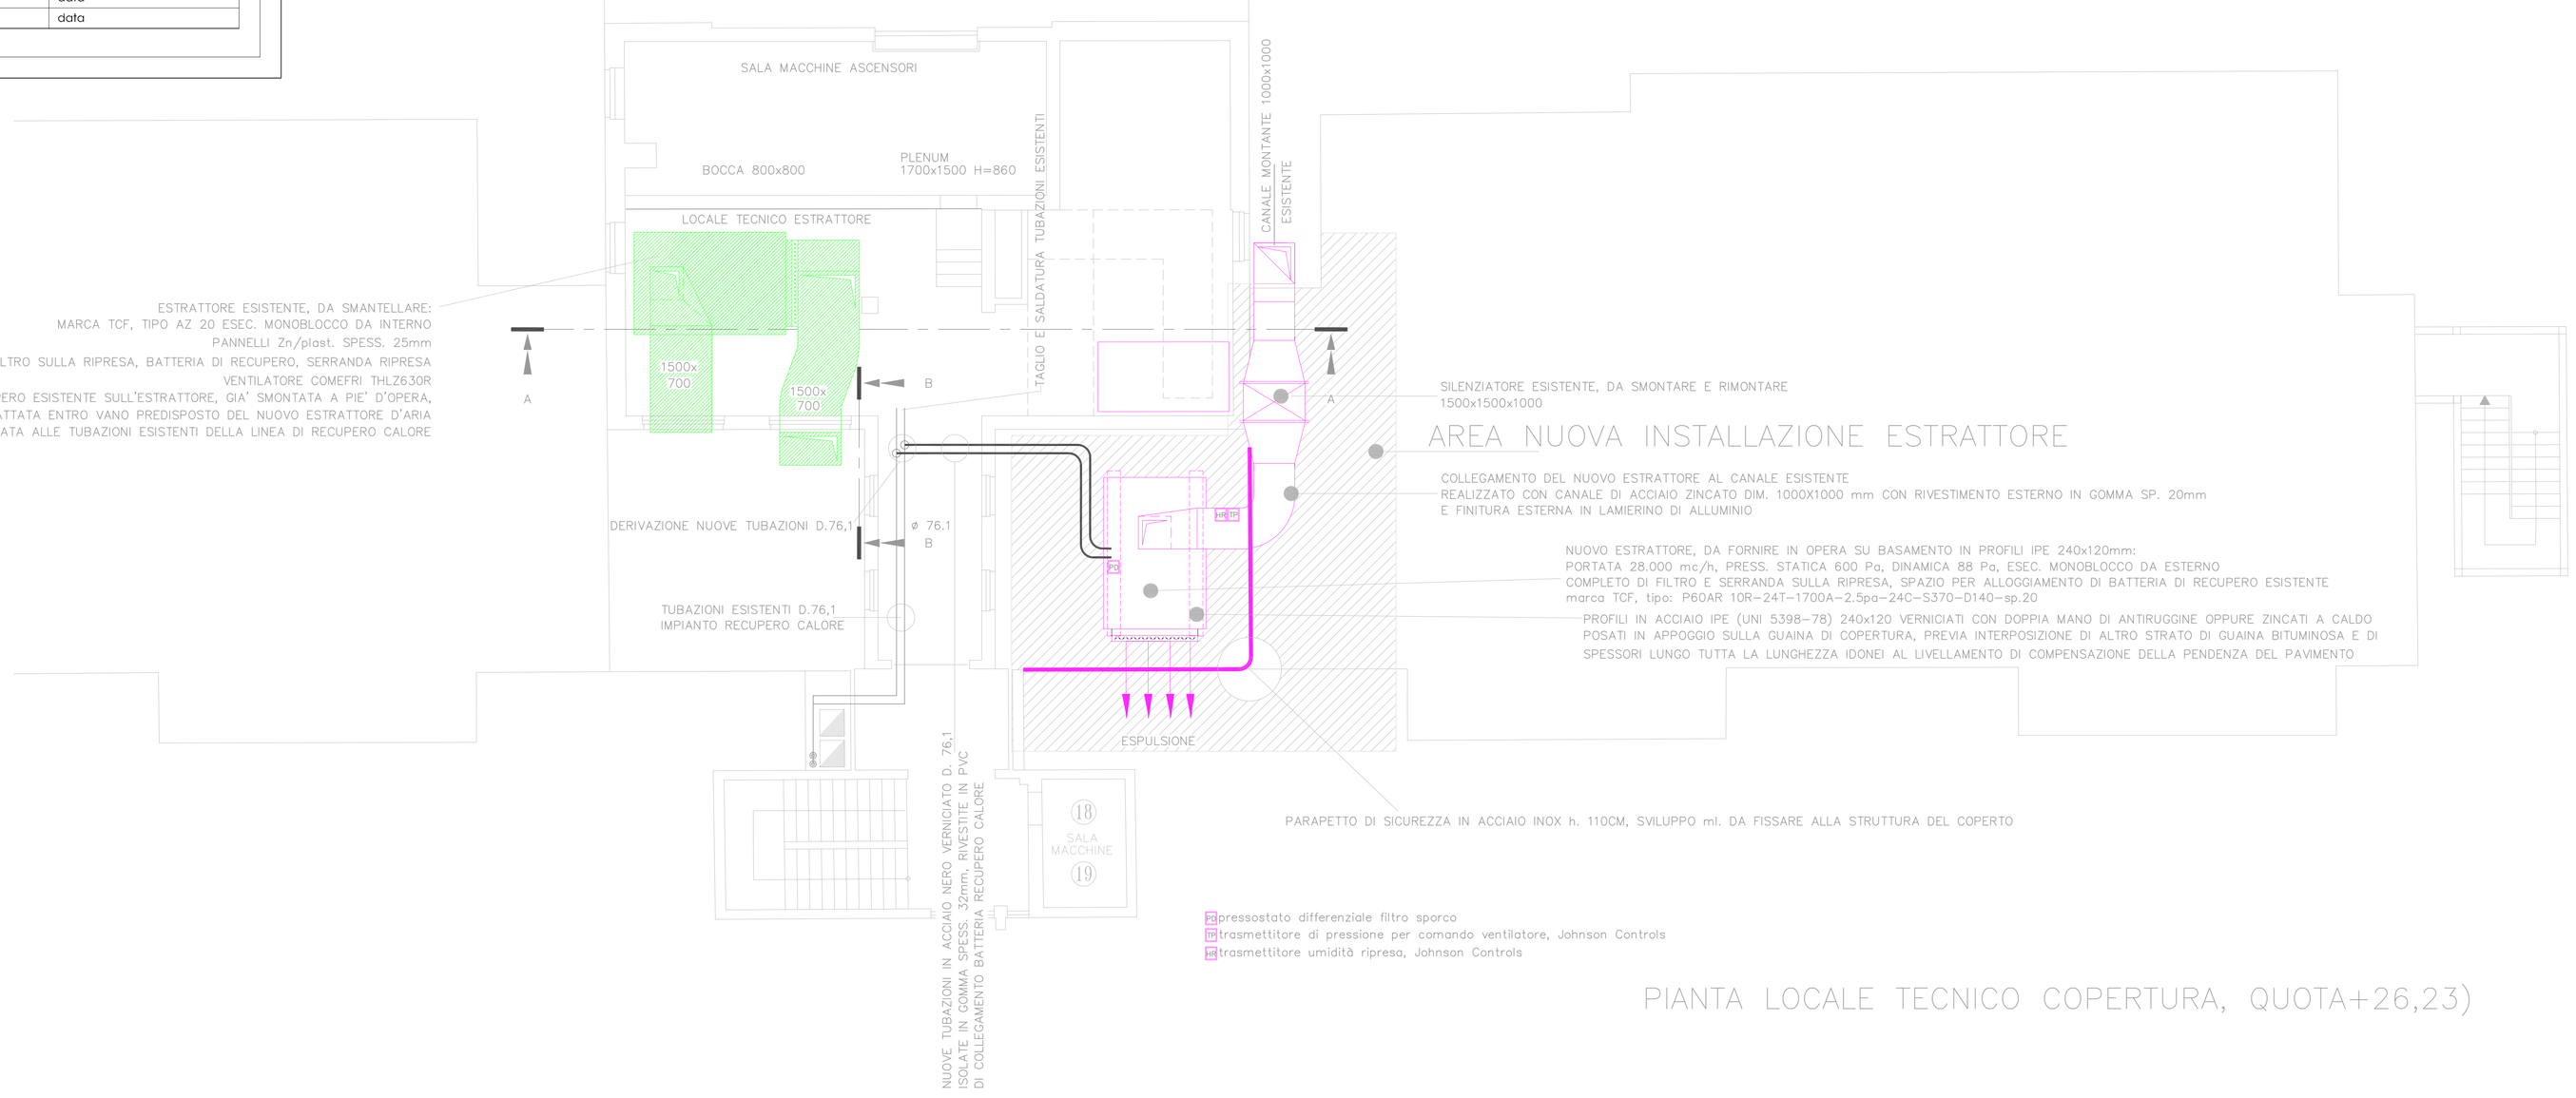

PIANTA LOCALE TECNICO COPERTURA, QUOTA+26,23)