


PROVA PRATICA N° 2

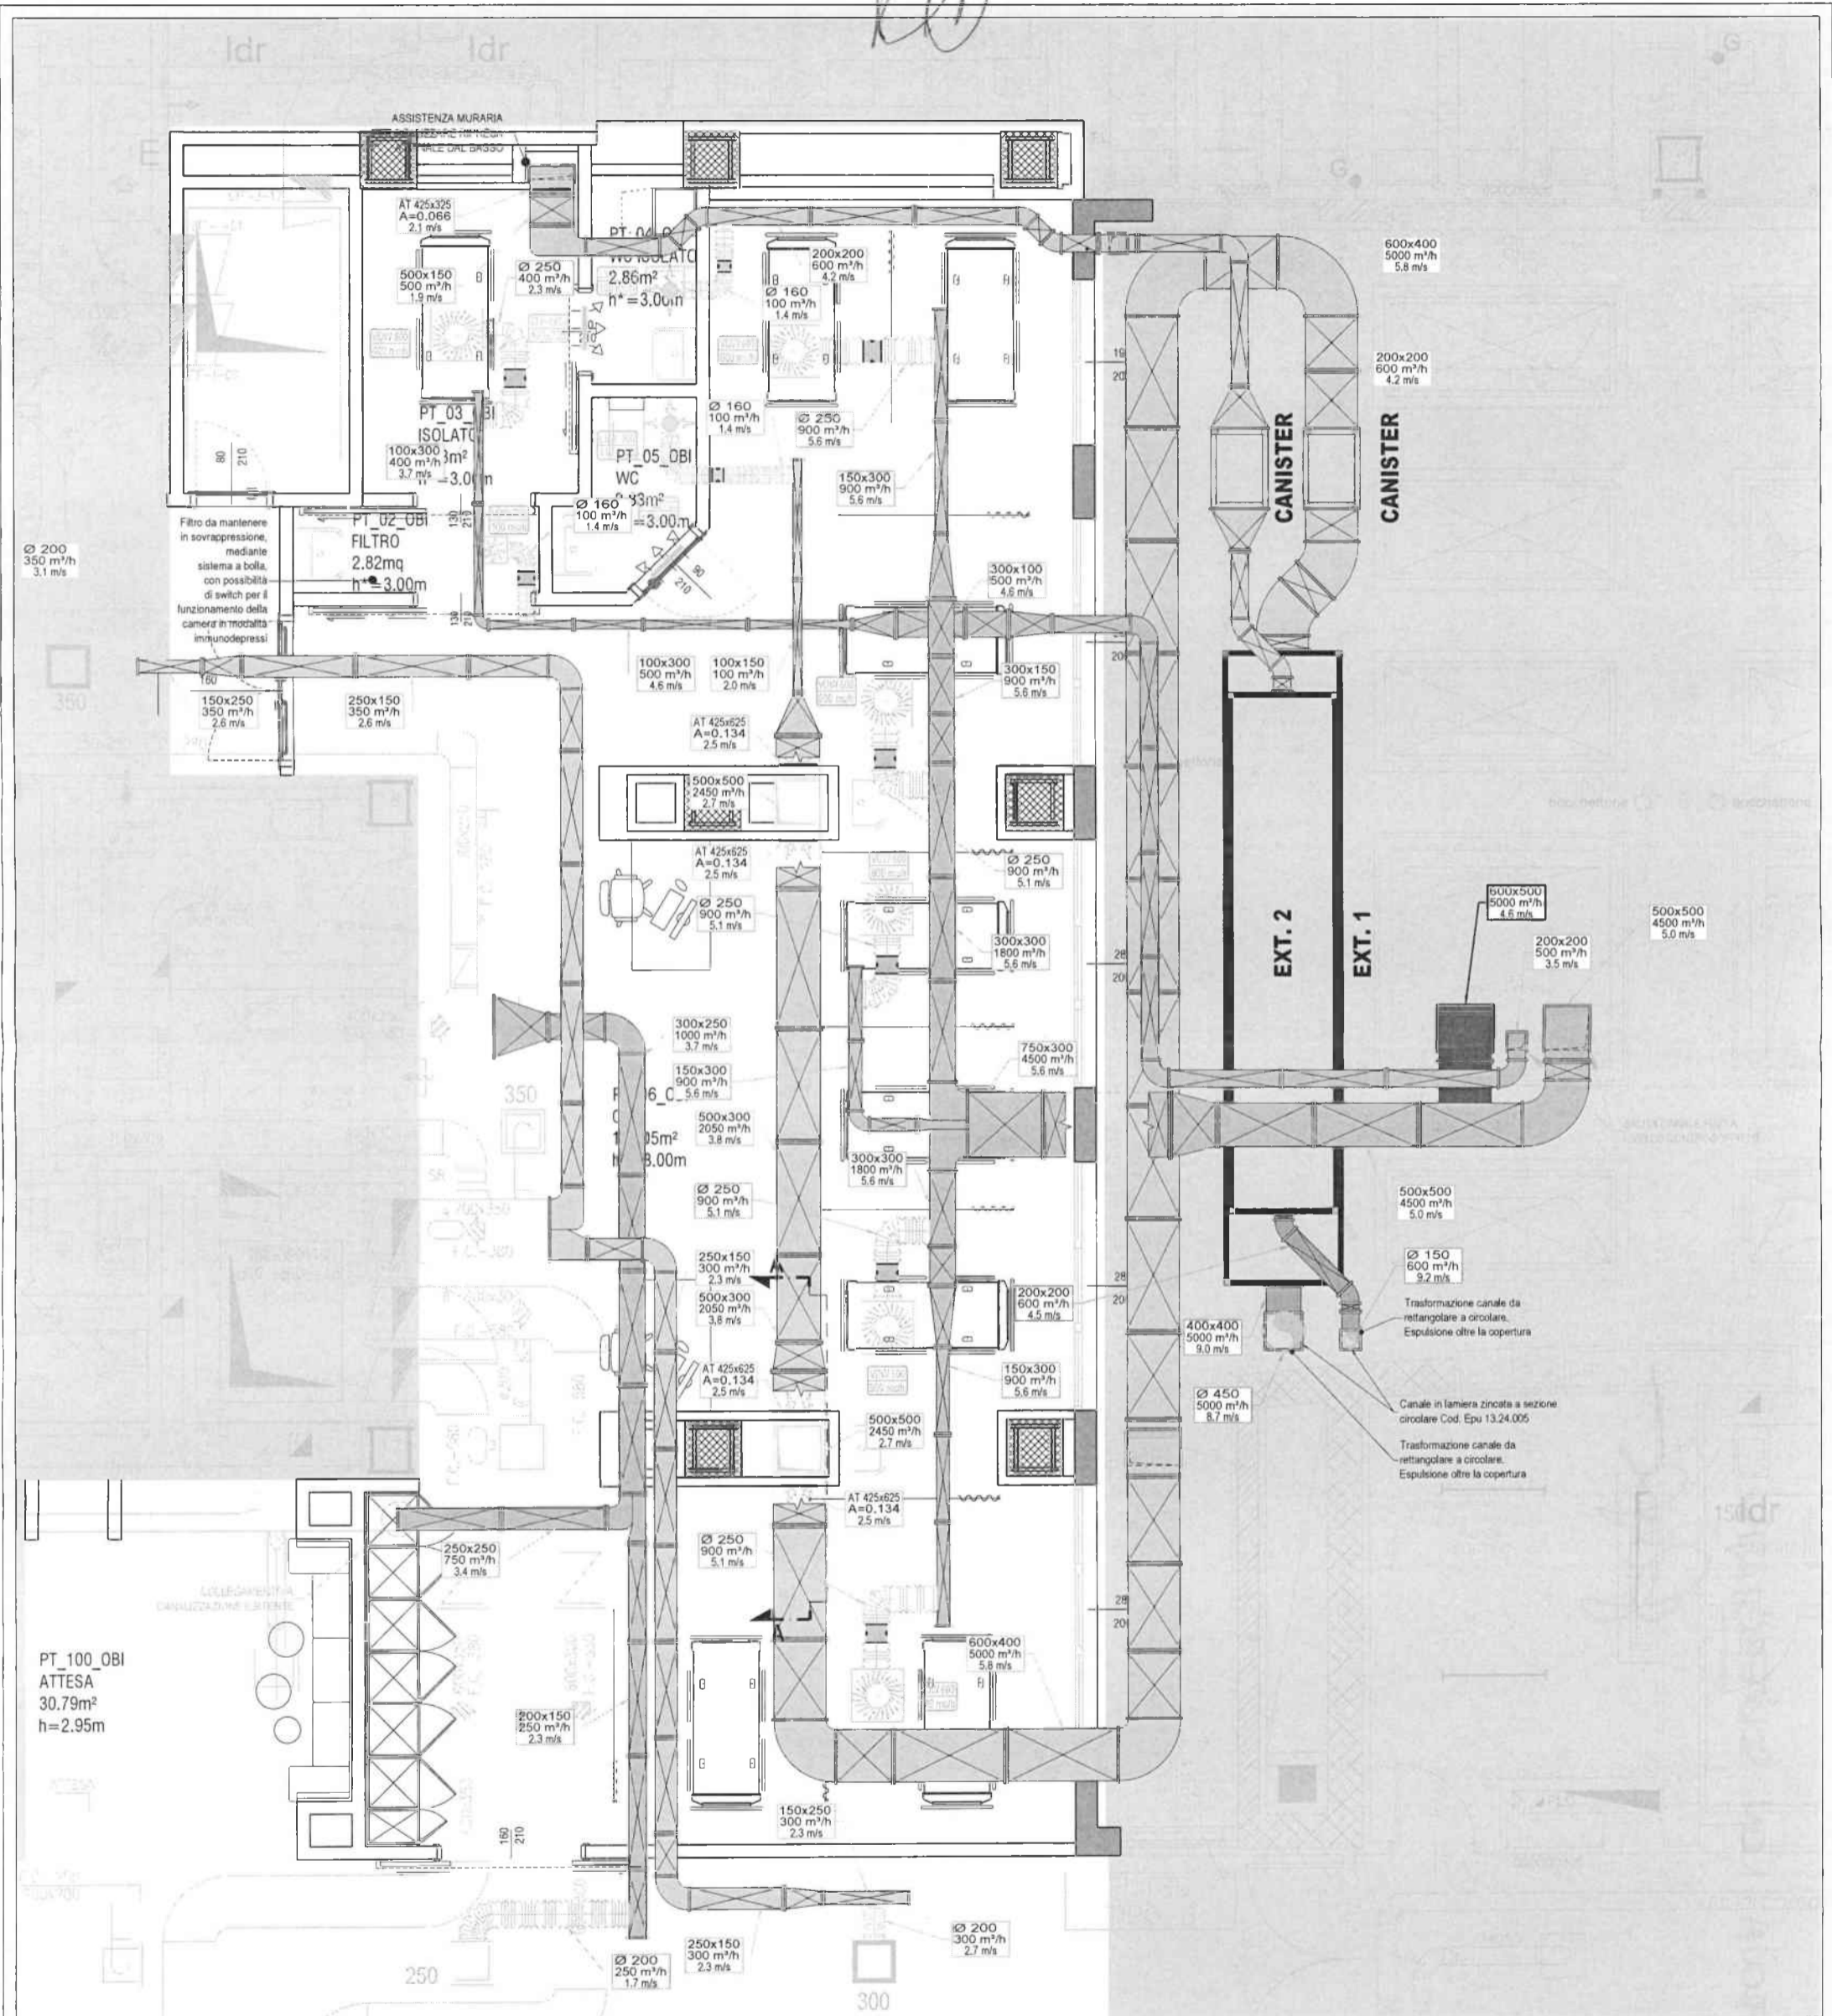

Scale 1:50

PROVA PRATICA N° 3

