


INTERVENTO DI MANUTENZIONE STRAORDINARIA
OSPEDALE DI IMOLA

OSPEDALE SANTA MARIA DELLA SCALZETTA - VIA MONTEFICCO n°4 - 40020 IMOLA (BO)

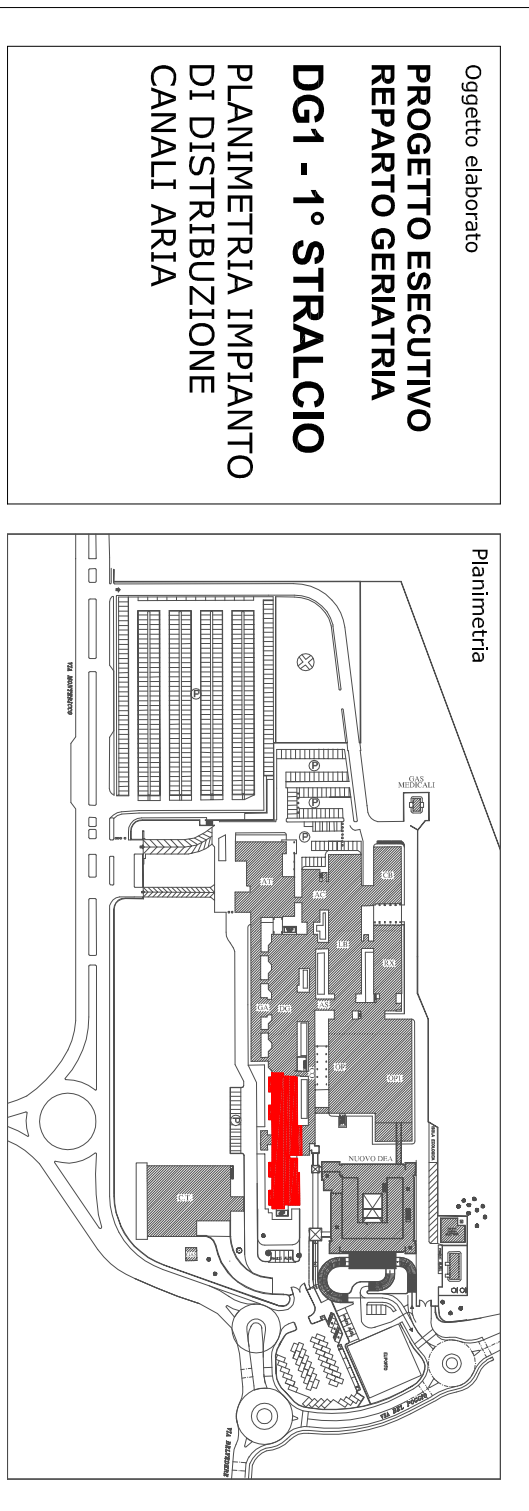

ROBERTO CASARINO
RICARDO CASARINO
DG1 - F1 STRALCIO
PIANIMETRIA IMPIANTO
DI DISTRIBUZIONE
CANALI ARIA

Il Direttore Generale
Dot. Gaetano Santoro
Il Direttore Sanitario
Dot. G. Spagnoli
Il Direttore Amministrativo
Dot. Ing. D. A. Fallico

Il Direttore Generale
Dot. Ing. Francesco Bernardi
Il Direttore del Lavoro
Dot. Ing. D. Alessandro Fabbri
Il Direttore dei Lavori
Prof. Ing. Giancarlo Rinaldi
Il Direttore delle Attività
Prof. Ing. Roberto Casarino



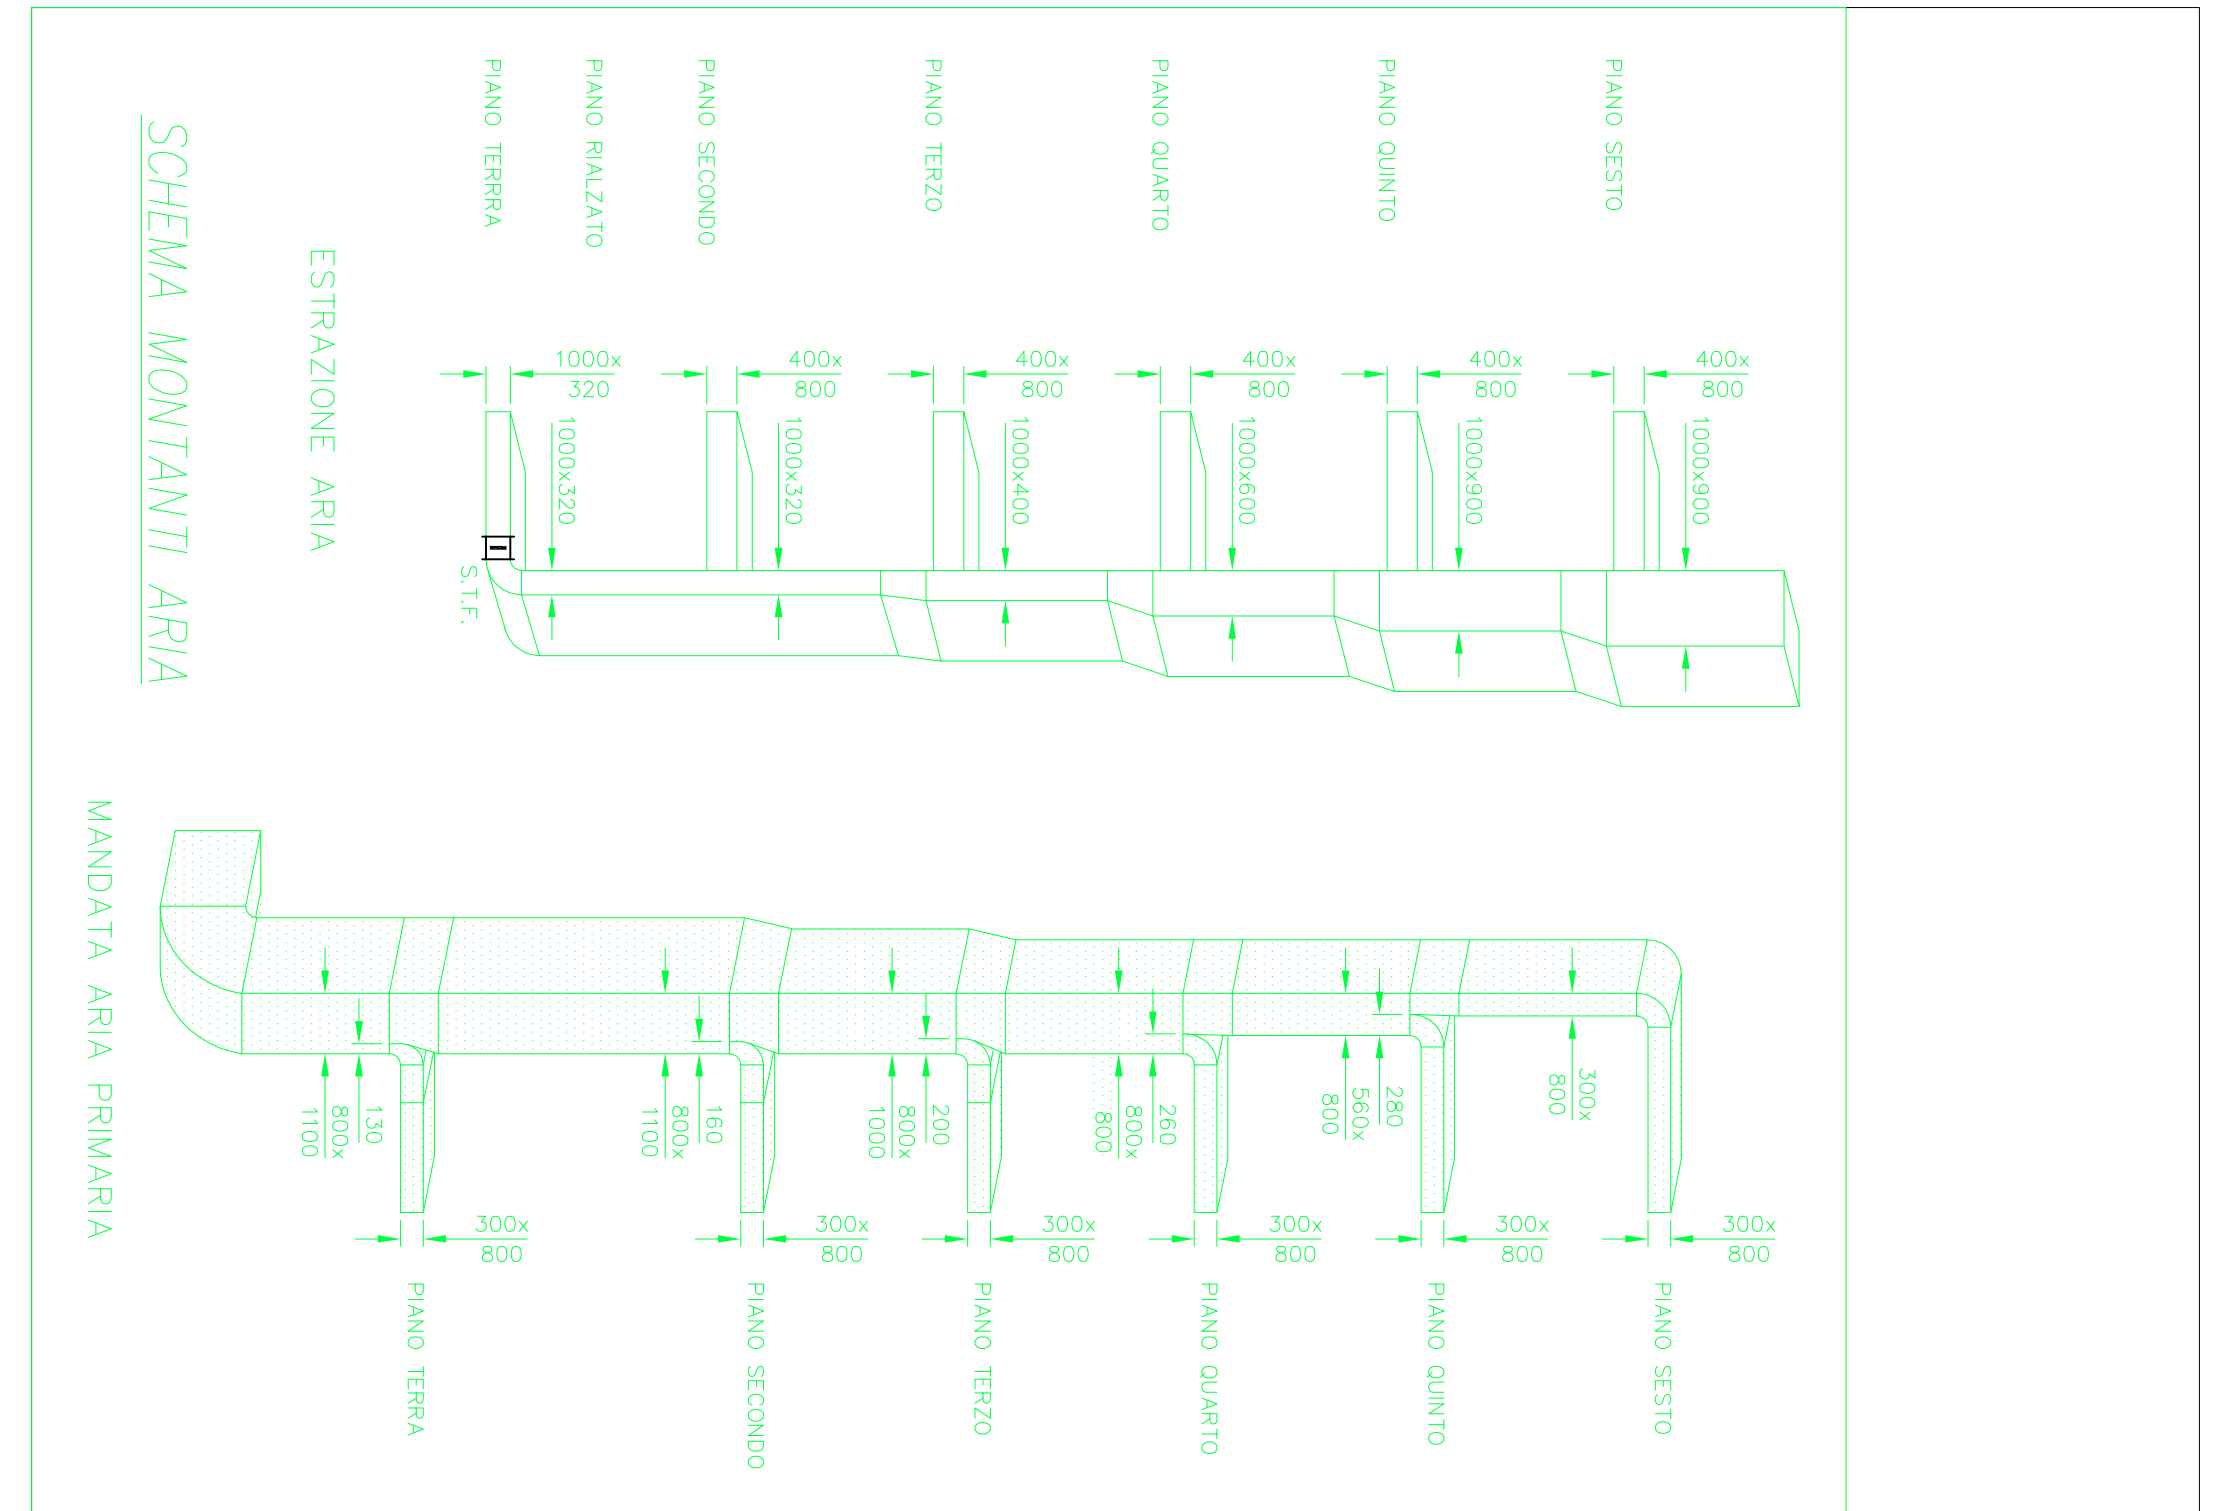


SCHEMA MONTANTI ARIA
MANDATA ARIA PRIMARIA


particolare della predisposizione stacco di piano del conio di estrazione aria

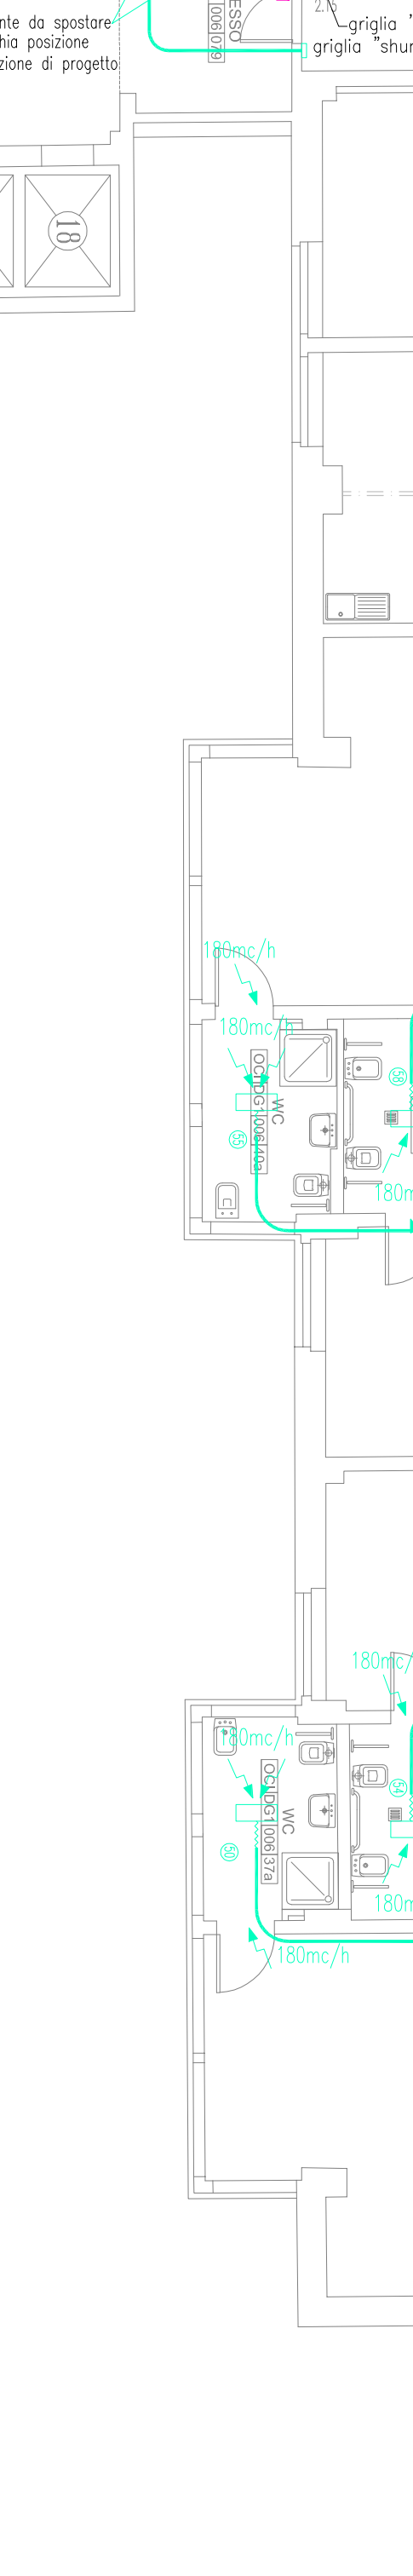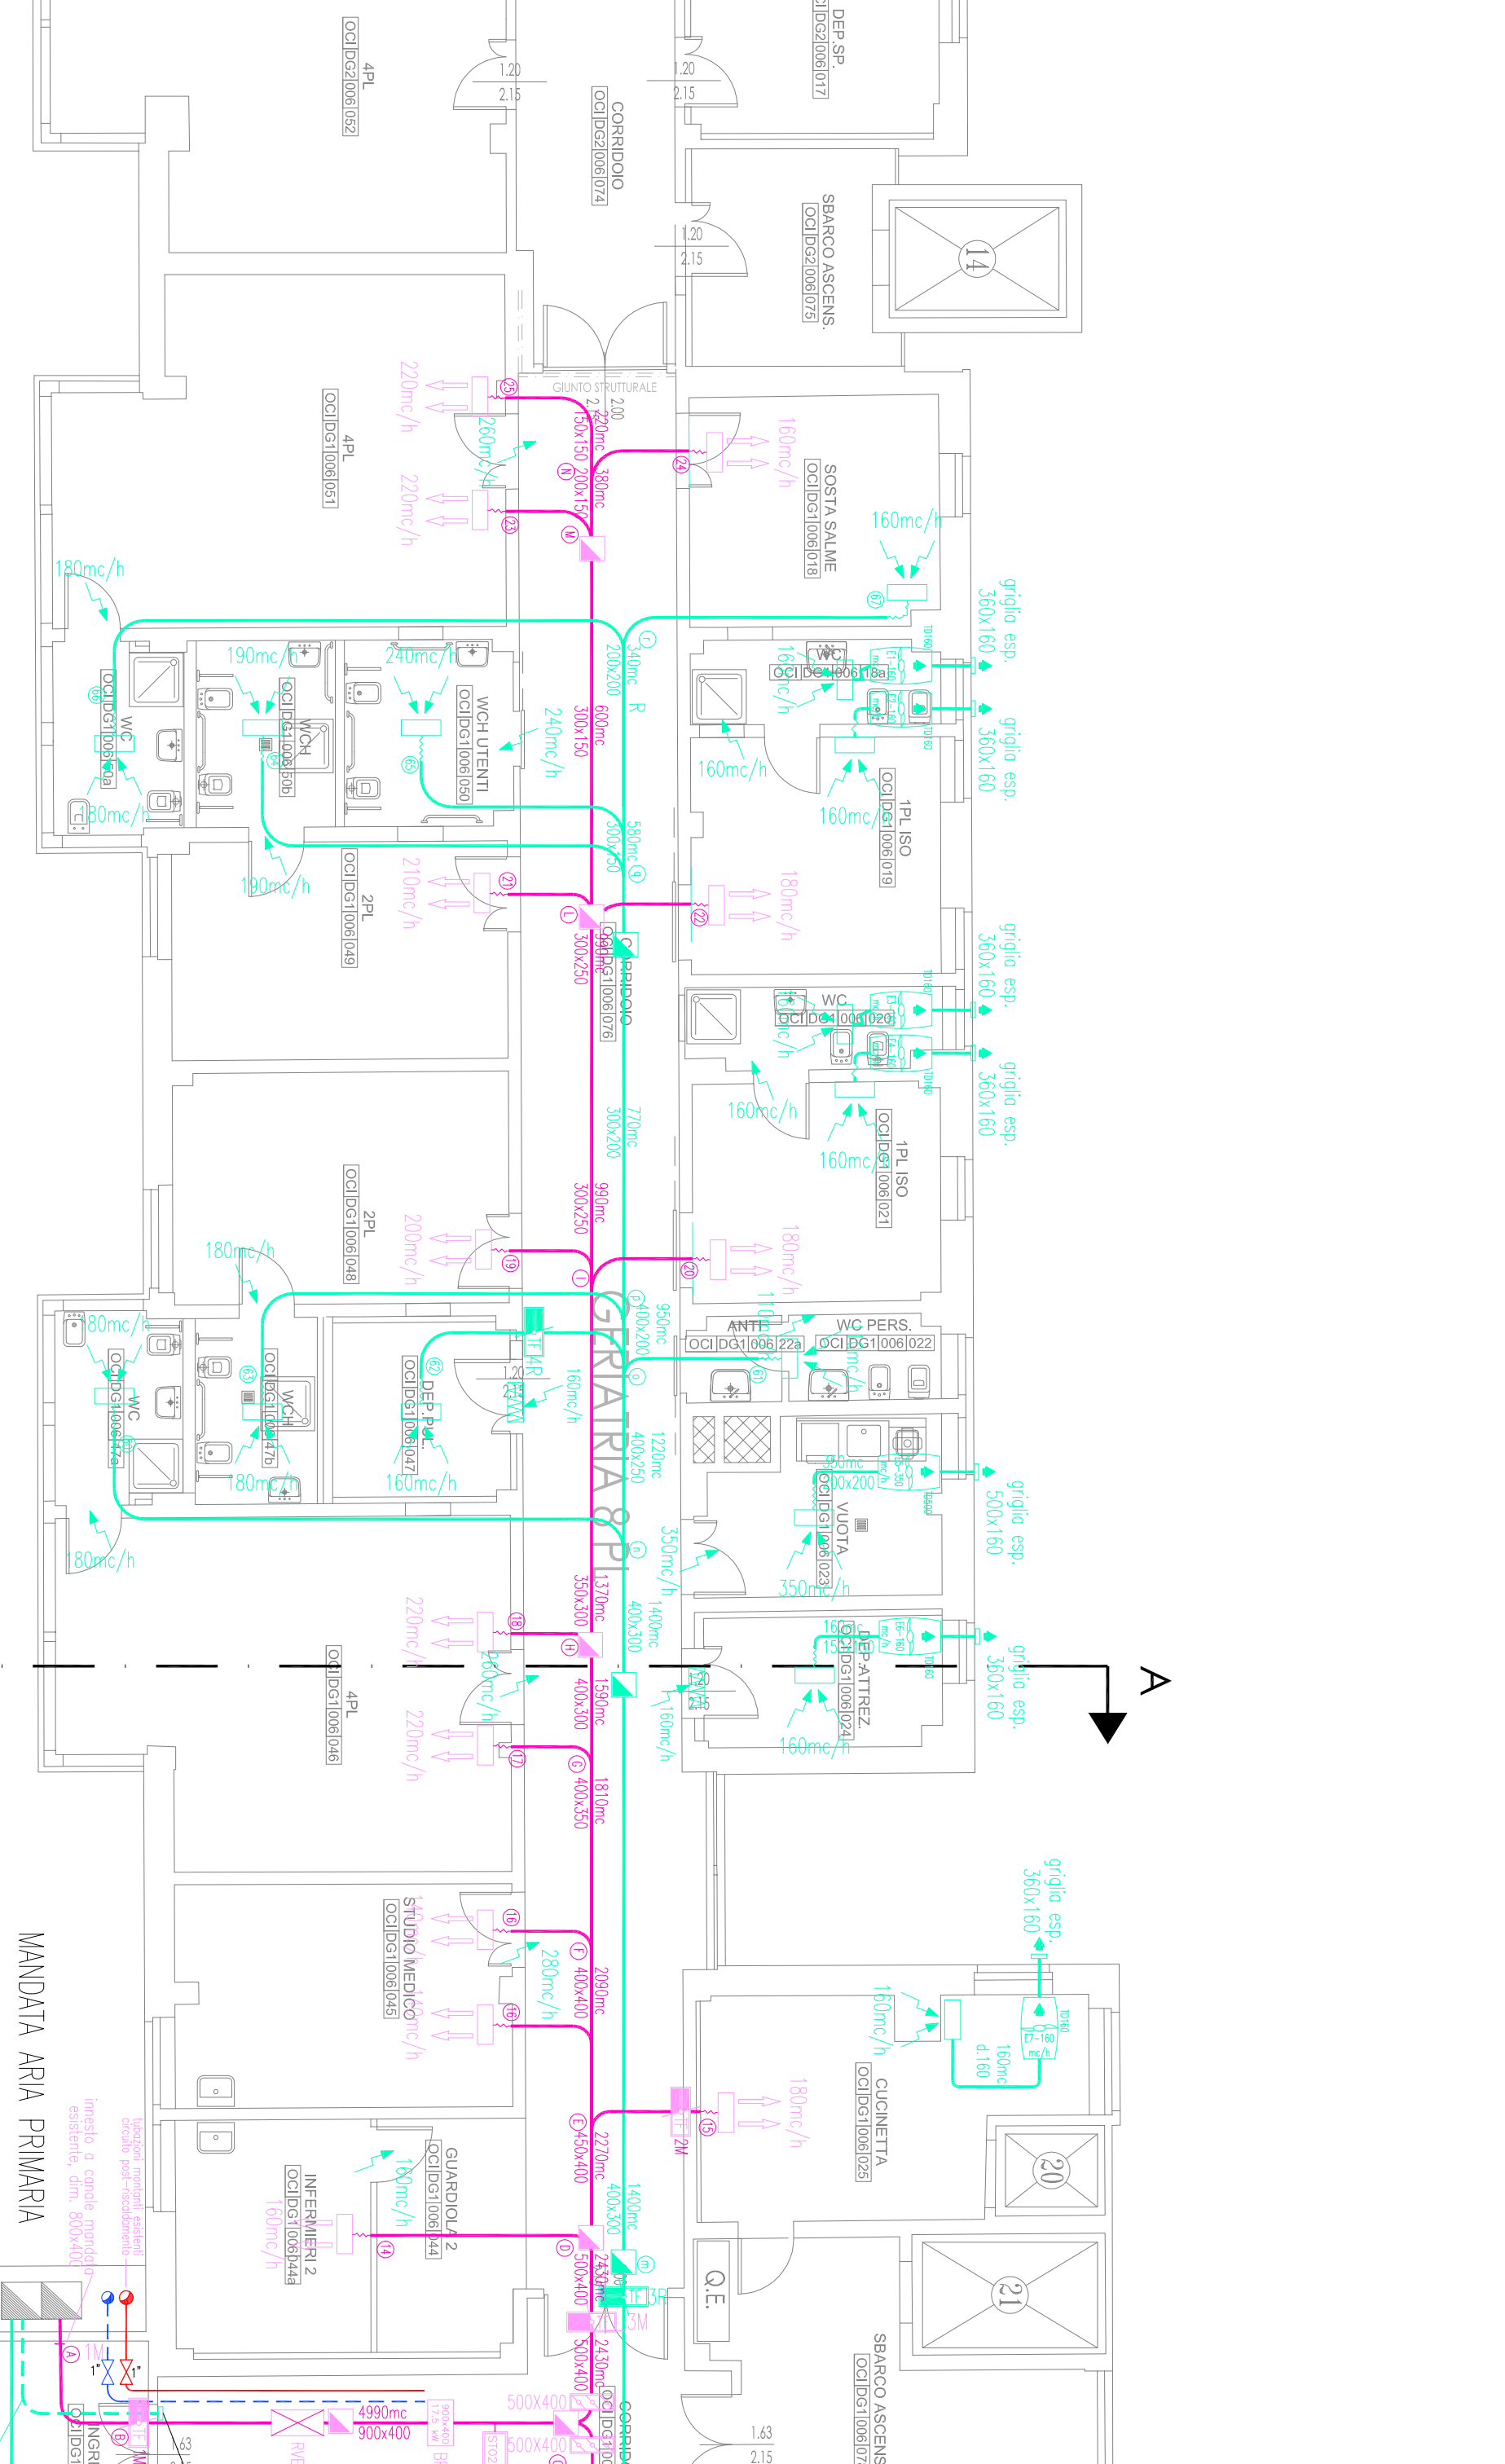

sezionale del condotto con disposizione impianti e indicazioni per fissaggio elementi non strutturali

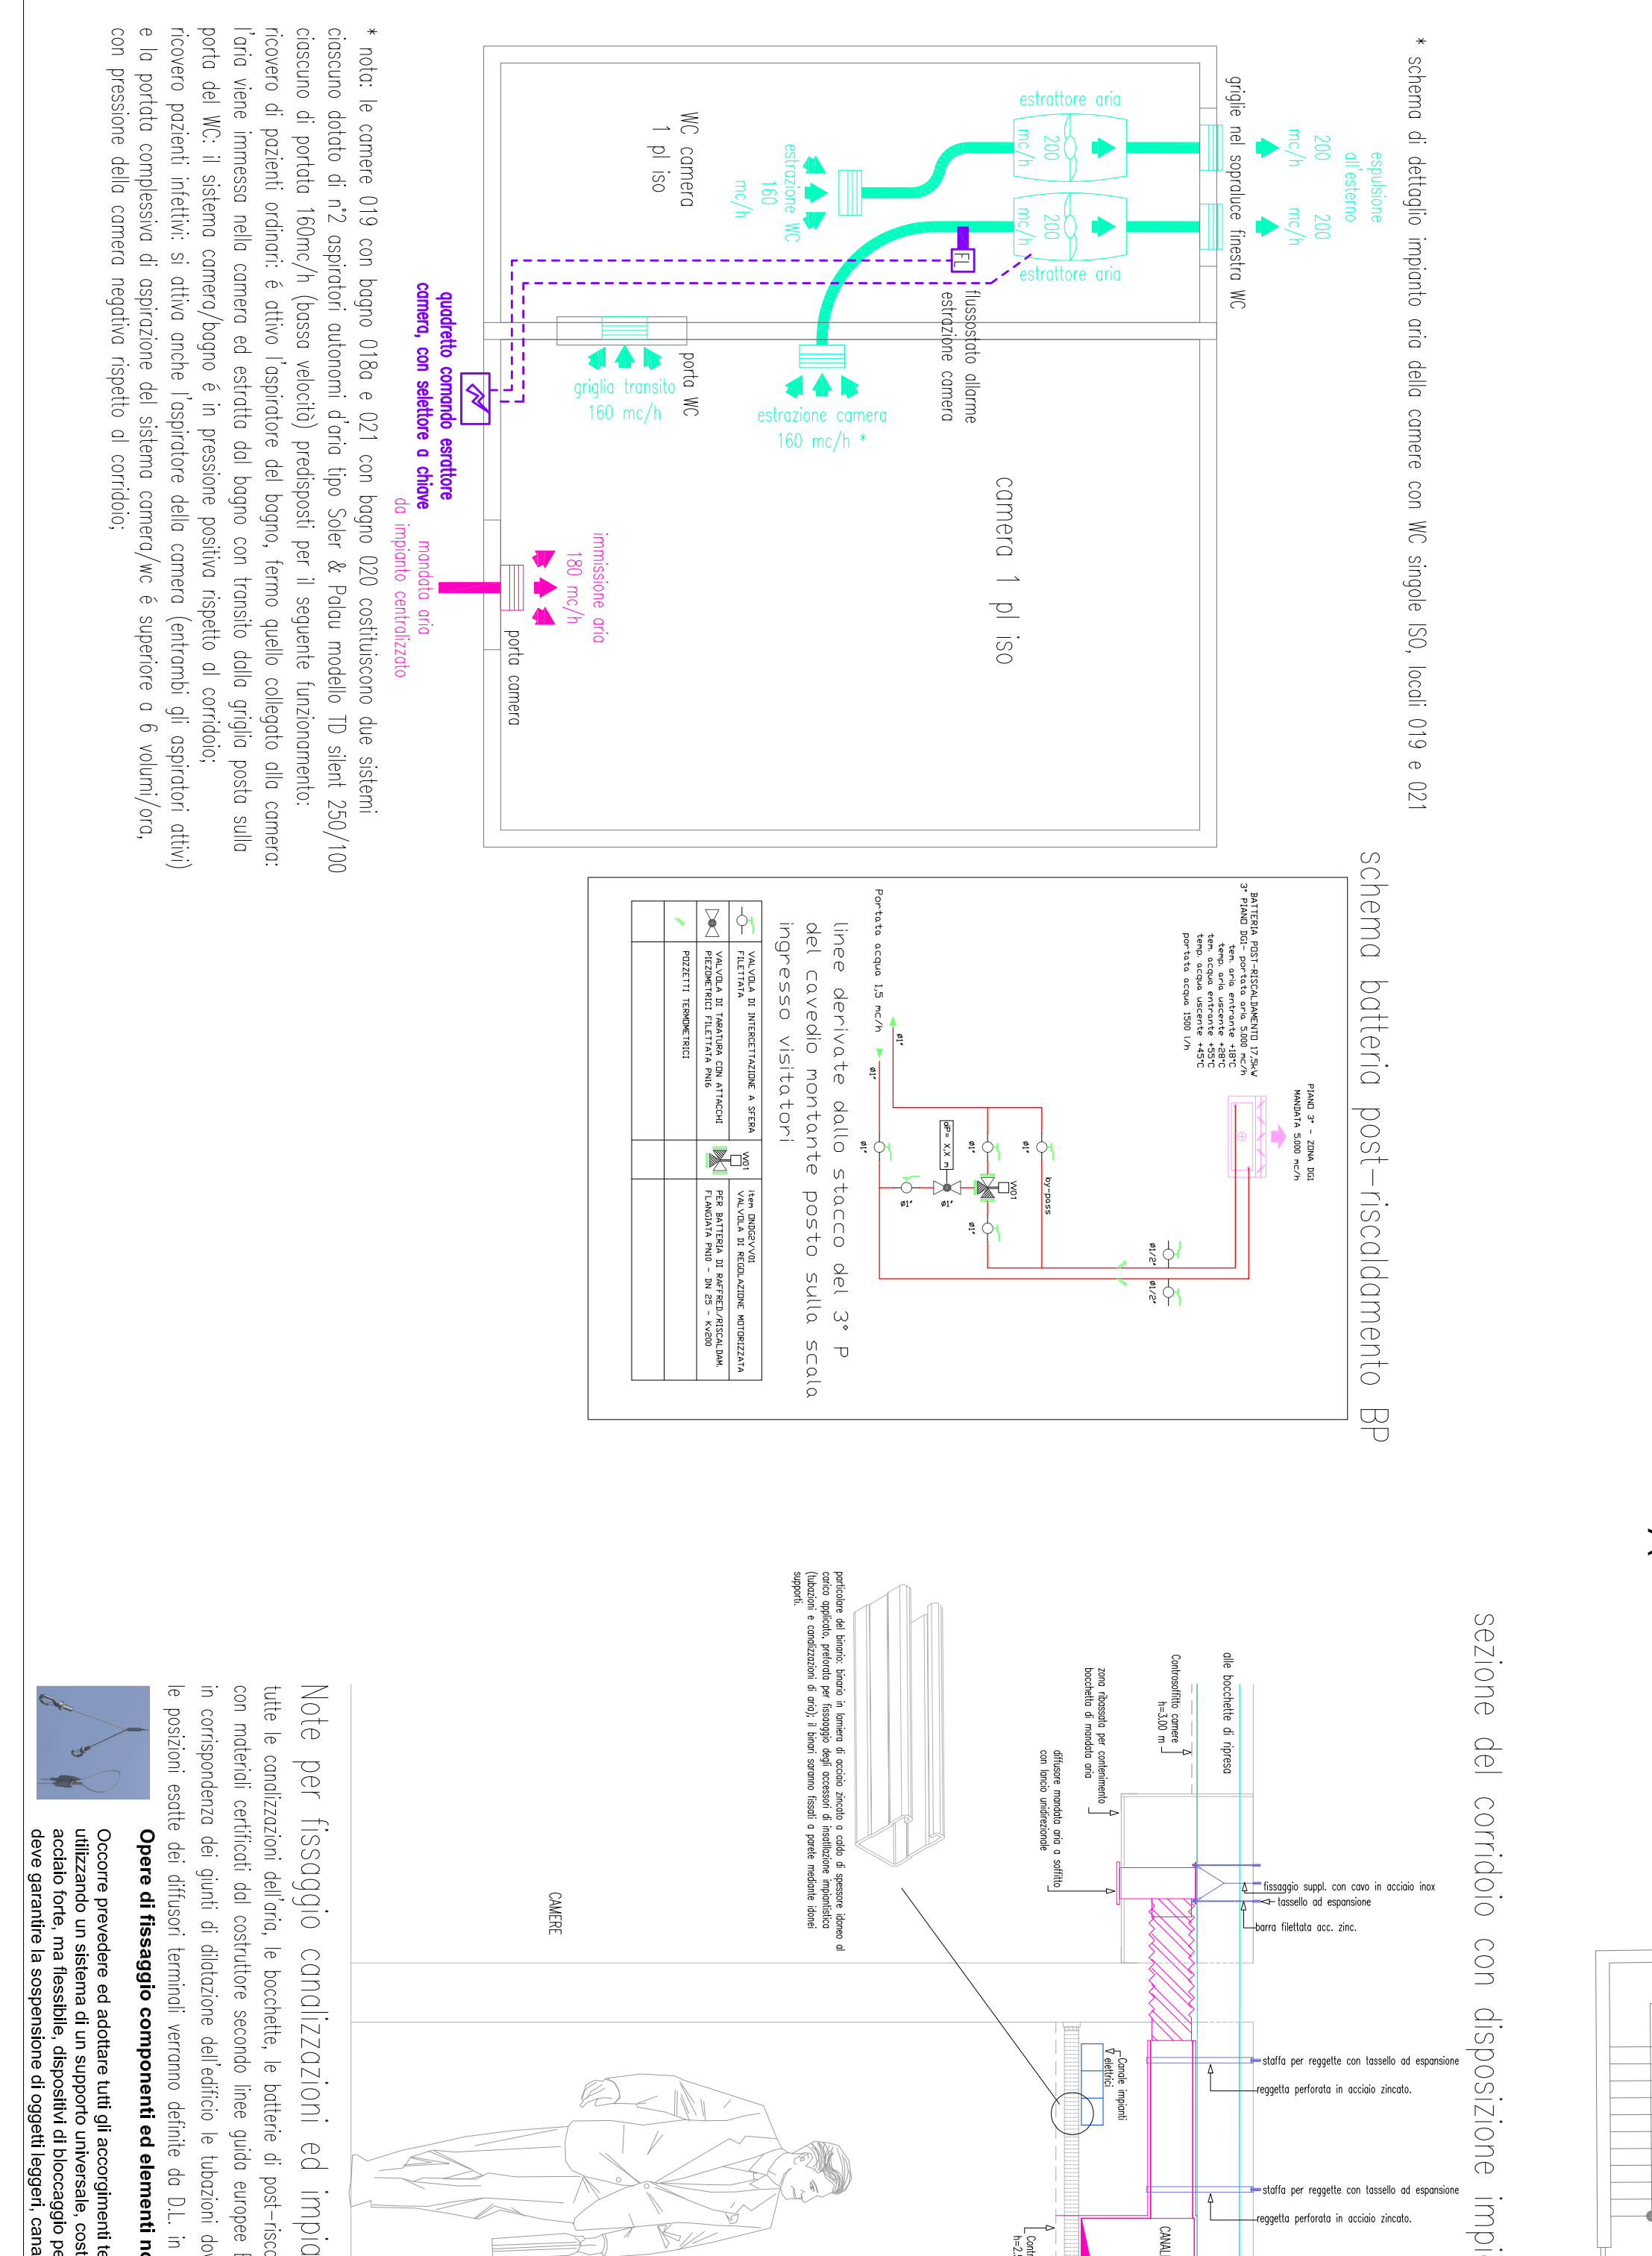

Schema batteria post-riscaldamento BP

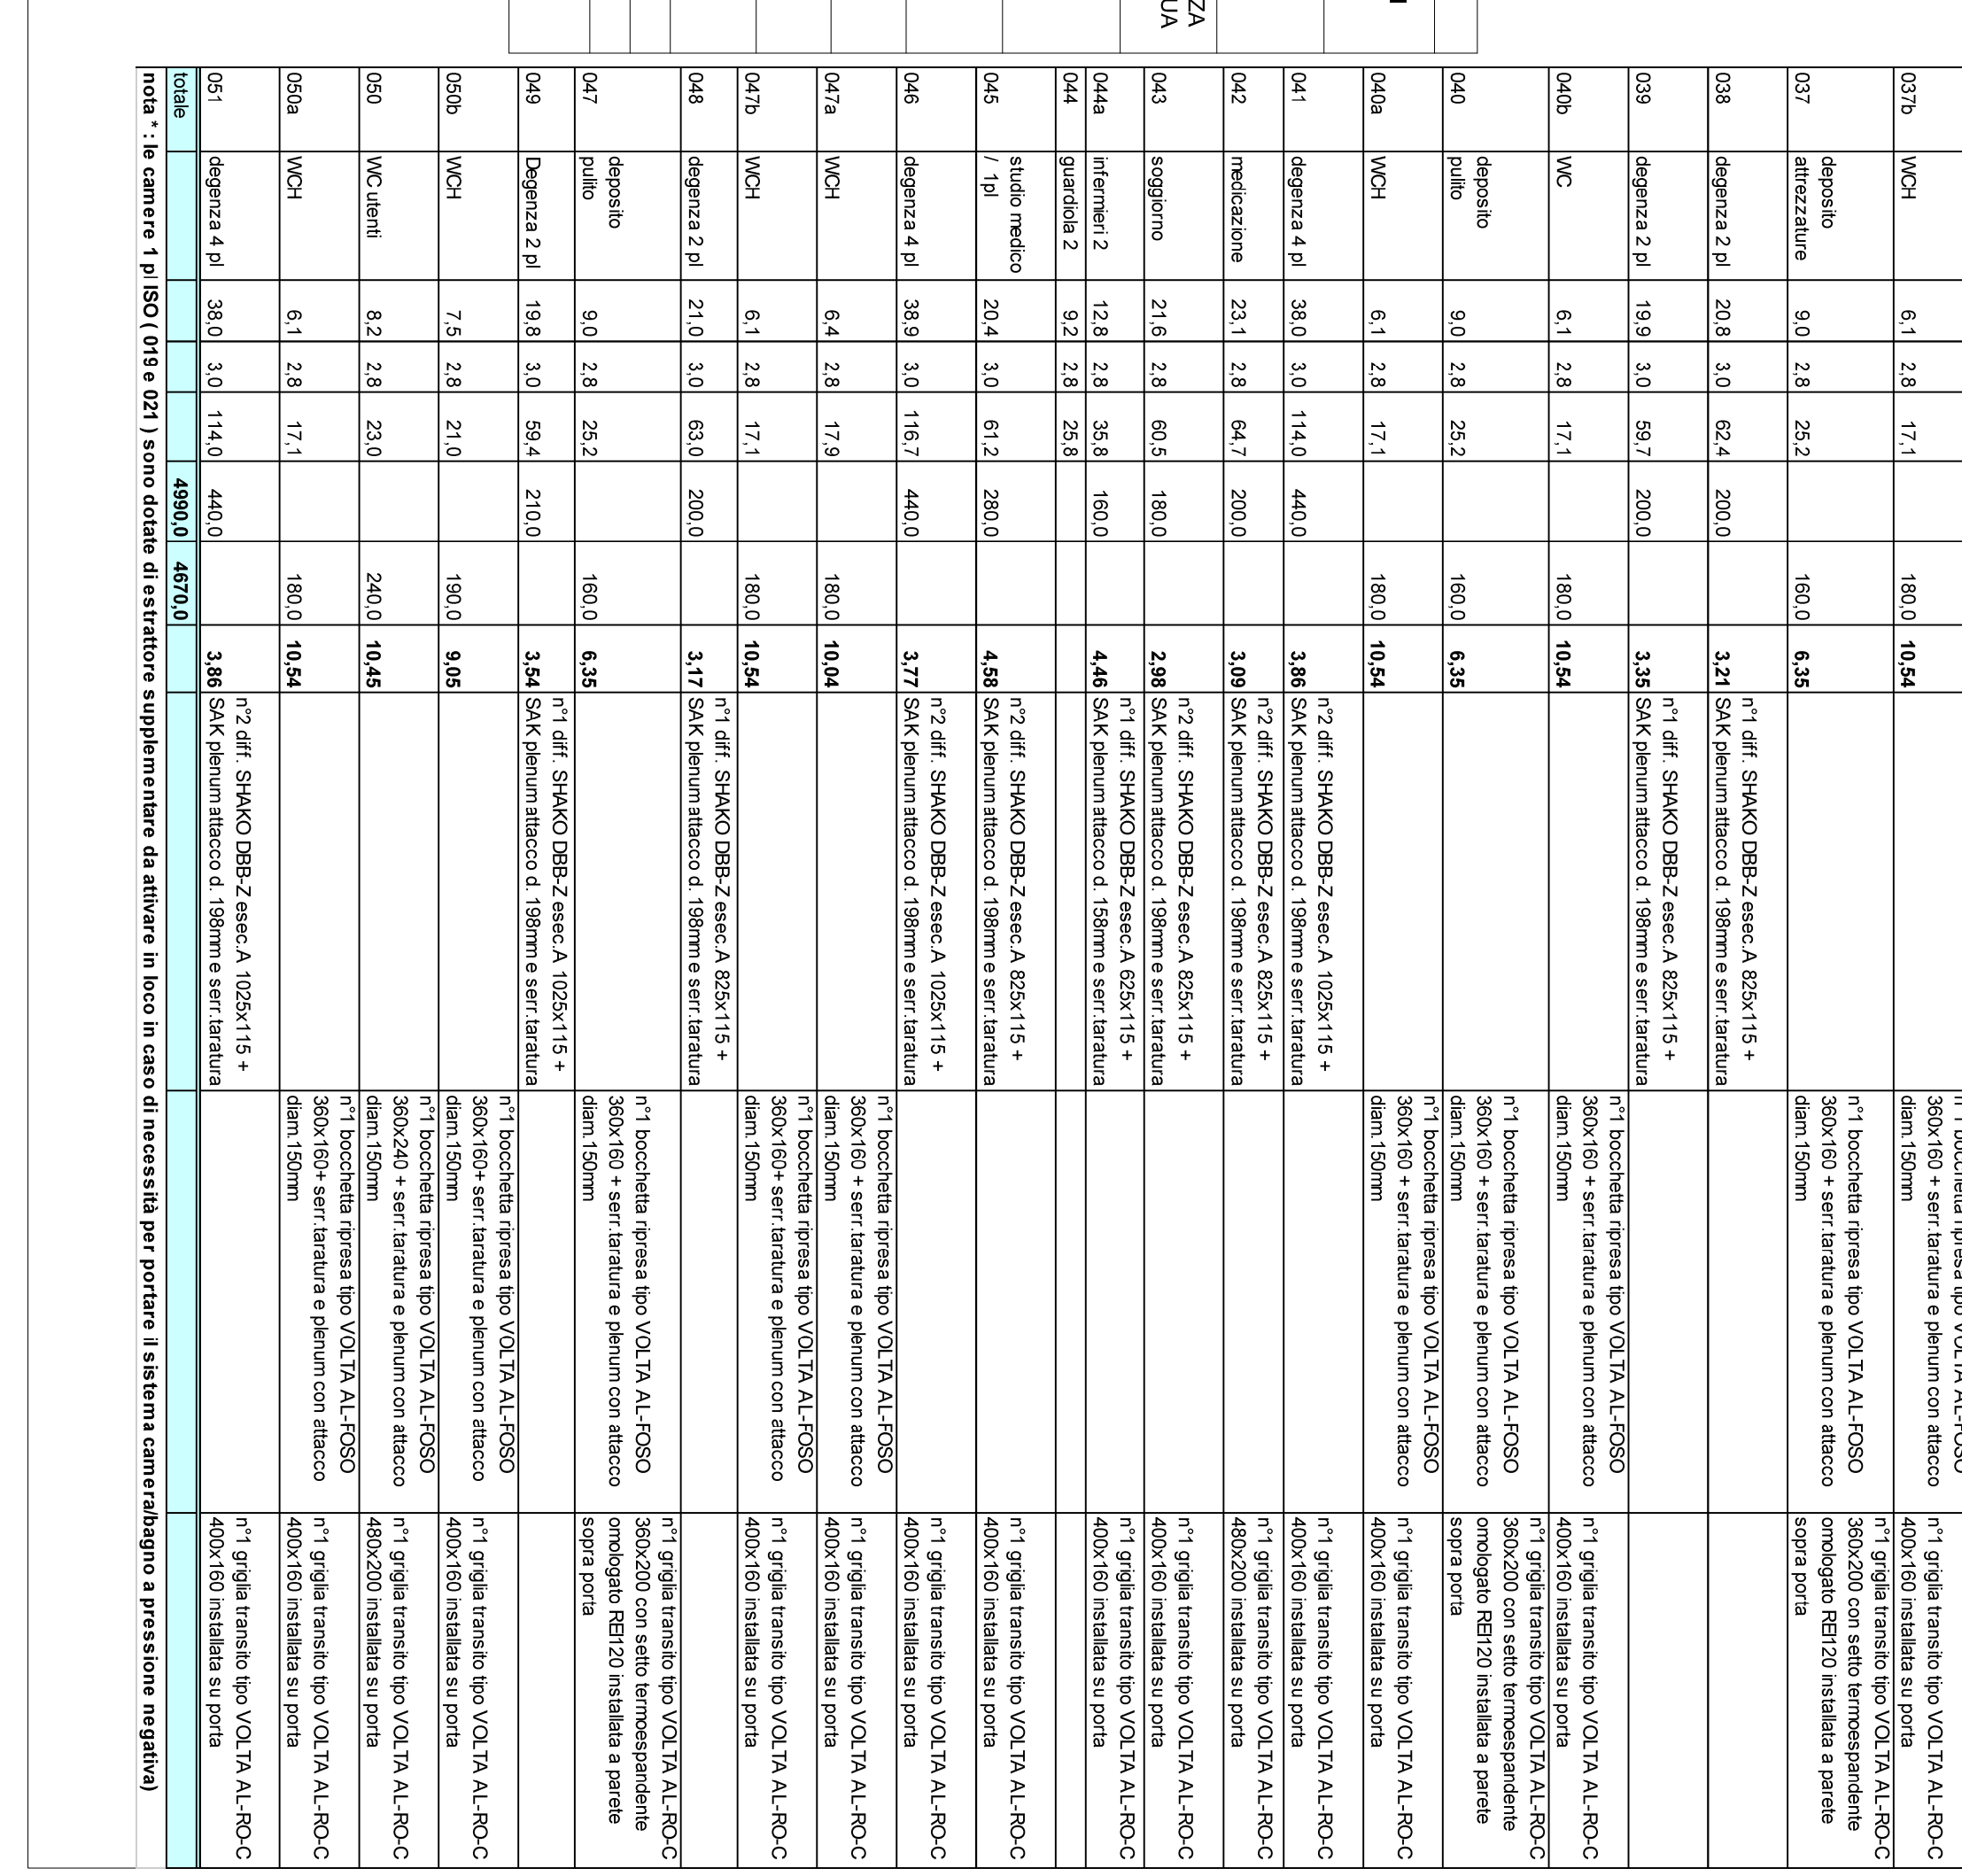





