


**LAVORI DI MANUTENZIONE AGLI IMPIANTI ELETTRICI ED ELETTRONICI DEGLI IMMOBILI DELL'AZIENDA USL DI IMOLA**

Oggetto elaborato  
**PROGETTO ESECUTIVO IMPIANTI ELETTRICI STATO DI PROGETTO**  
 OSPEDALE CIVILE NUOVO  
 ADEGUAMENTO IMPIANTO FIBRA OTTICA

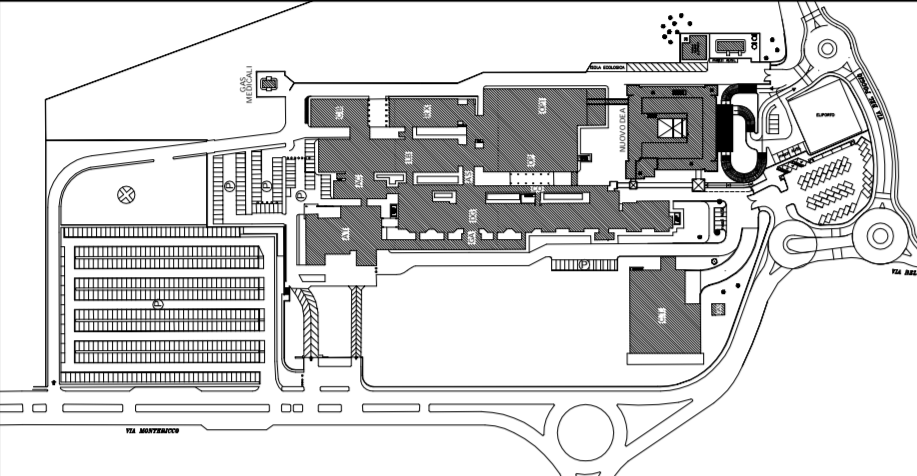

Il Direttore Generale: Dott.ssa Maria Lazzarato  
 Il Direttore Sanitario: Dott. A. Rossi  
 Il Direttore Amministrativo: Dott. M. Mingozi  
 Il Responsabile dell' U.O.P.T.I.: Dott. Ing. D. A. Faiello



Responsabile del Procedimento: Ing. Francesco Ferrari  
 Direttore dei Lavori: Per. Ind. Valentino Arcolani  
 Coordinatore della Sicurezza: Geom. Mario Castaldi  
 Ufficio Direzione Lavori: Per. Ind. Paolo Drel

Progettisti:  
 - Impianti elettrici: Per. Ind. Valentino Arcolani  
 Per. Ind. Paolo Drel



Elaborato n. **EB.1**

Progetto/attività n. **M02/15**    gara n. **25/15**    direzione lavori n.    Scala **1:200**    Data **Maggio 2015**

revisione 1	data	revisione 5	data
revisione 2	data	revisione 6	data
revisione 3	data	revisione 7	data
revisione 4	data	revisione 8	data

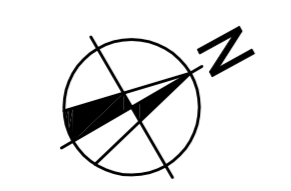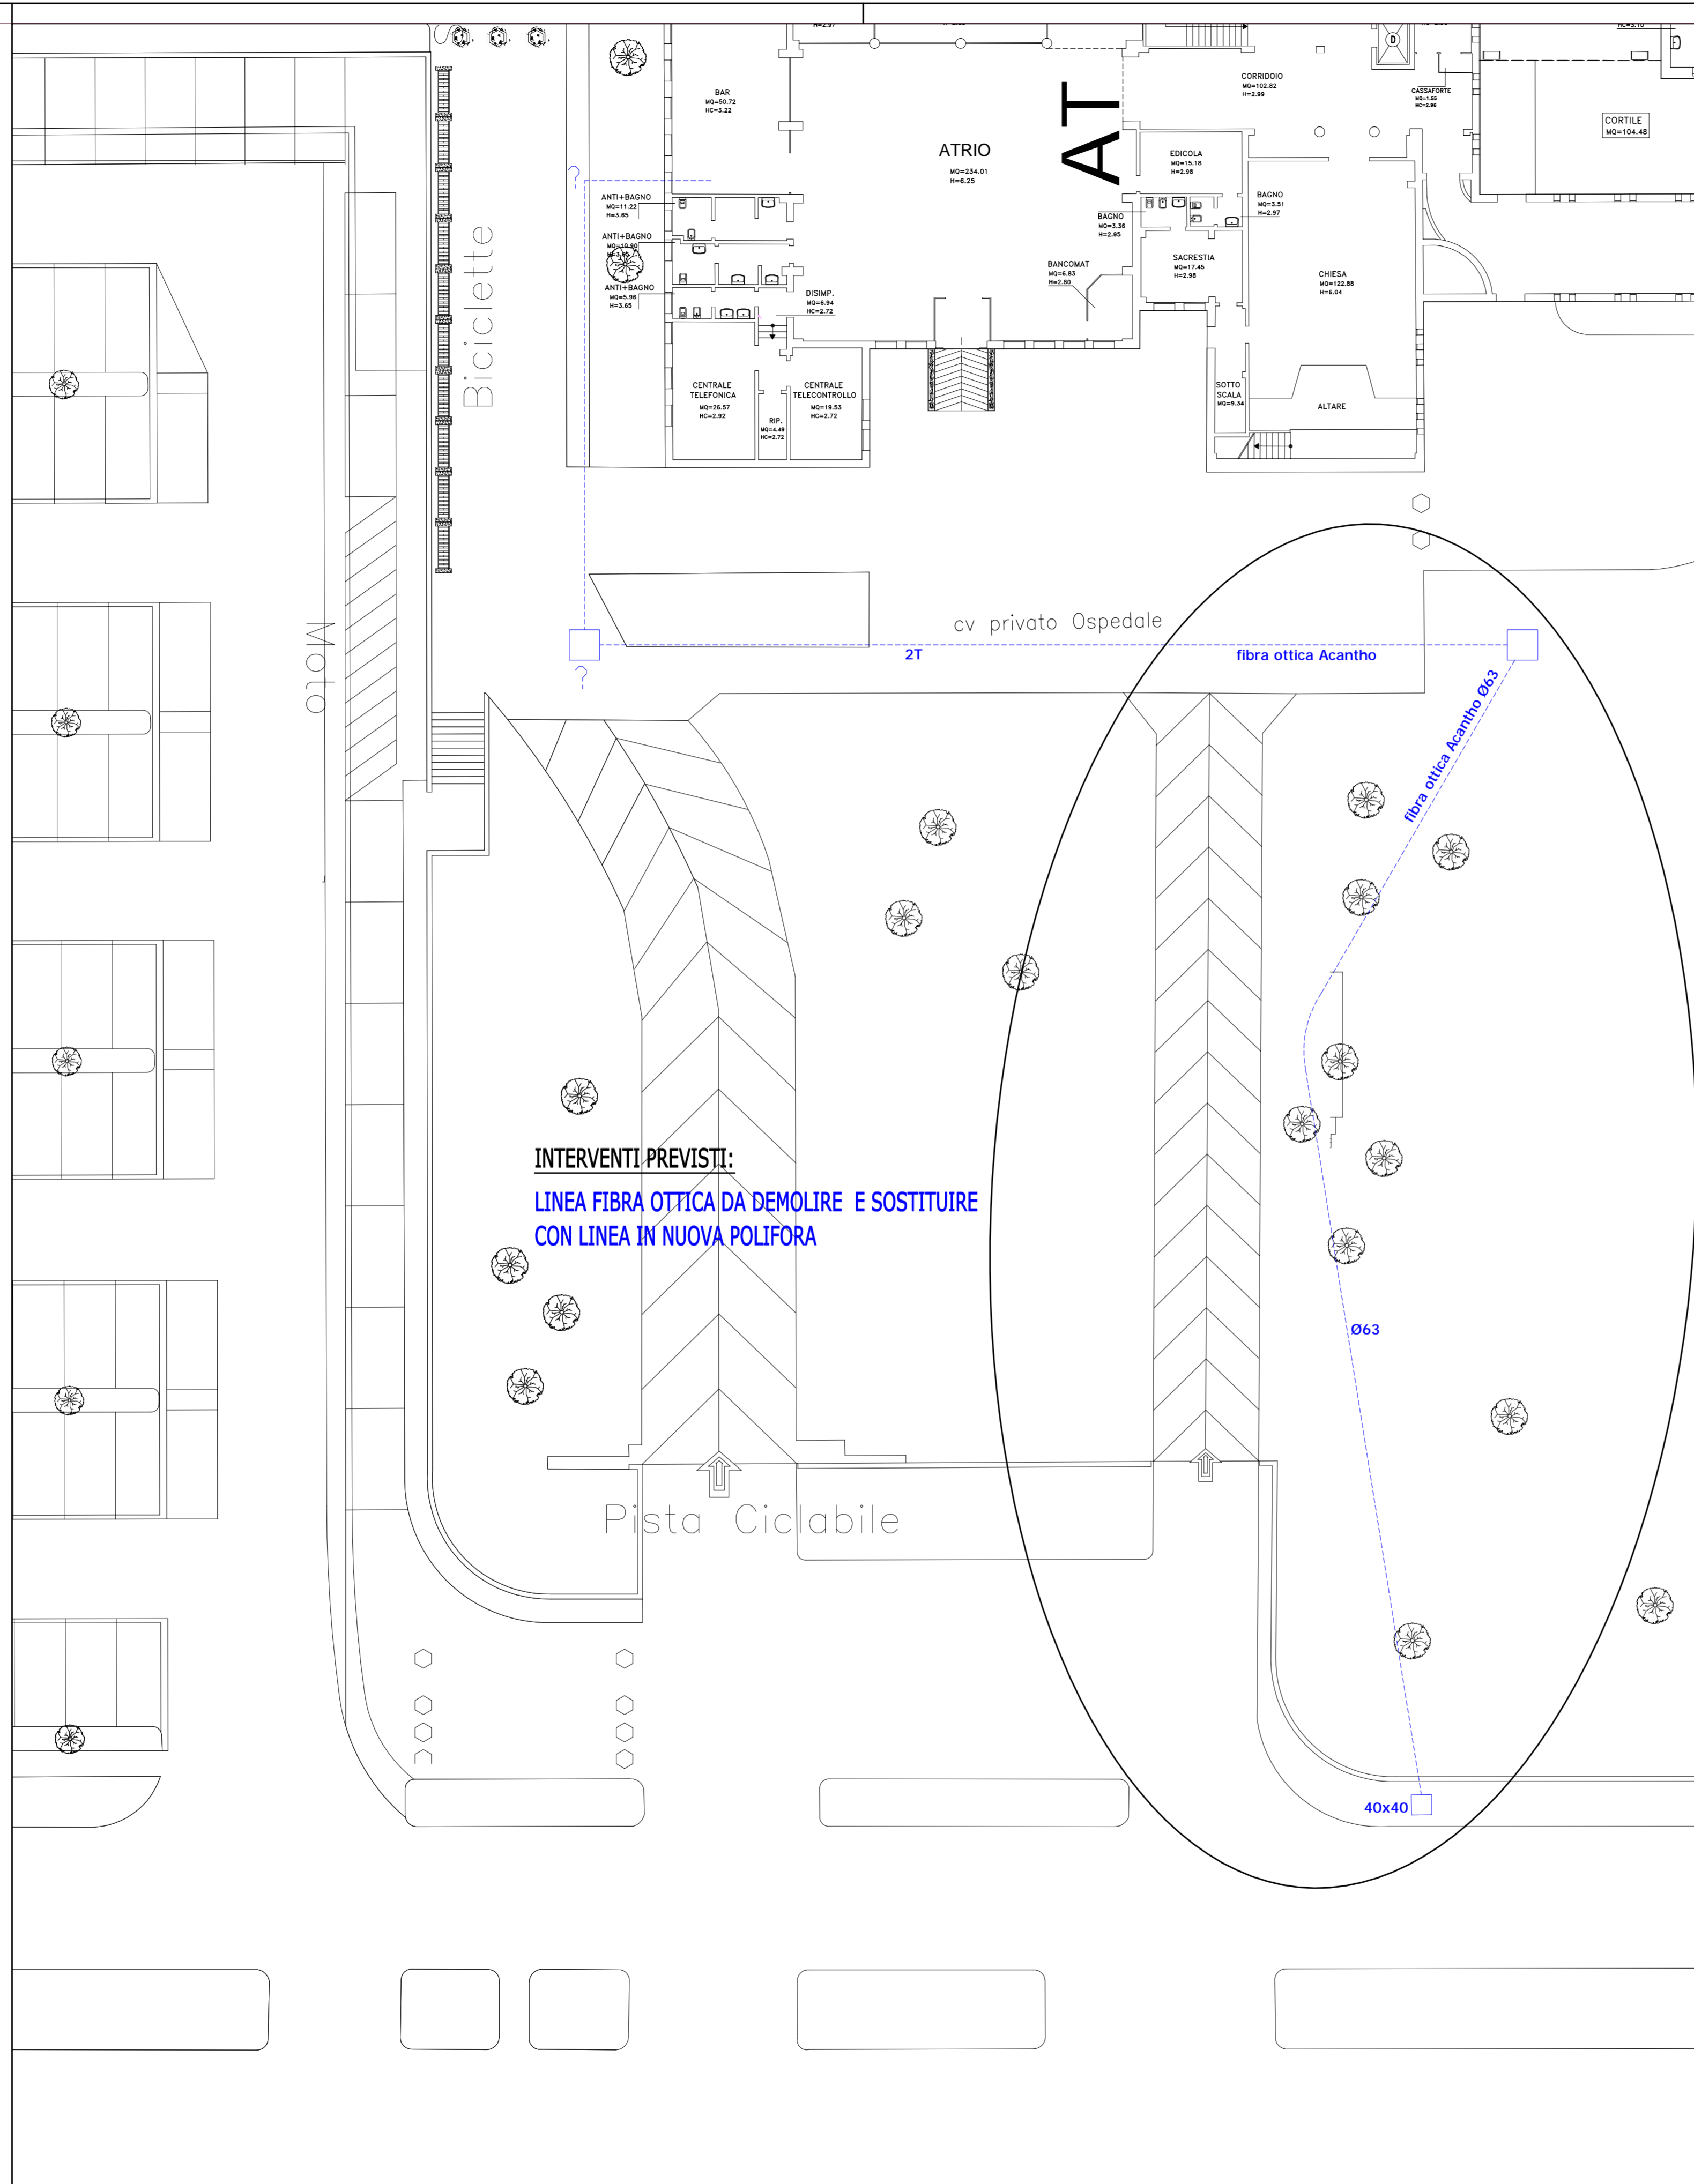

**SITUAZIONE ESISTENTE PIANO TERRA - SCALA 1:200**

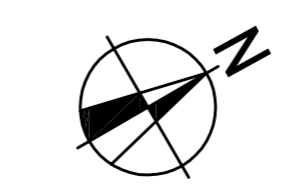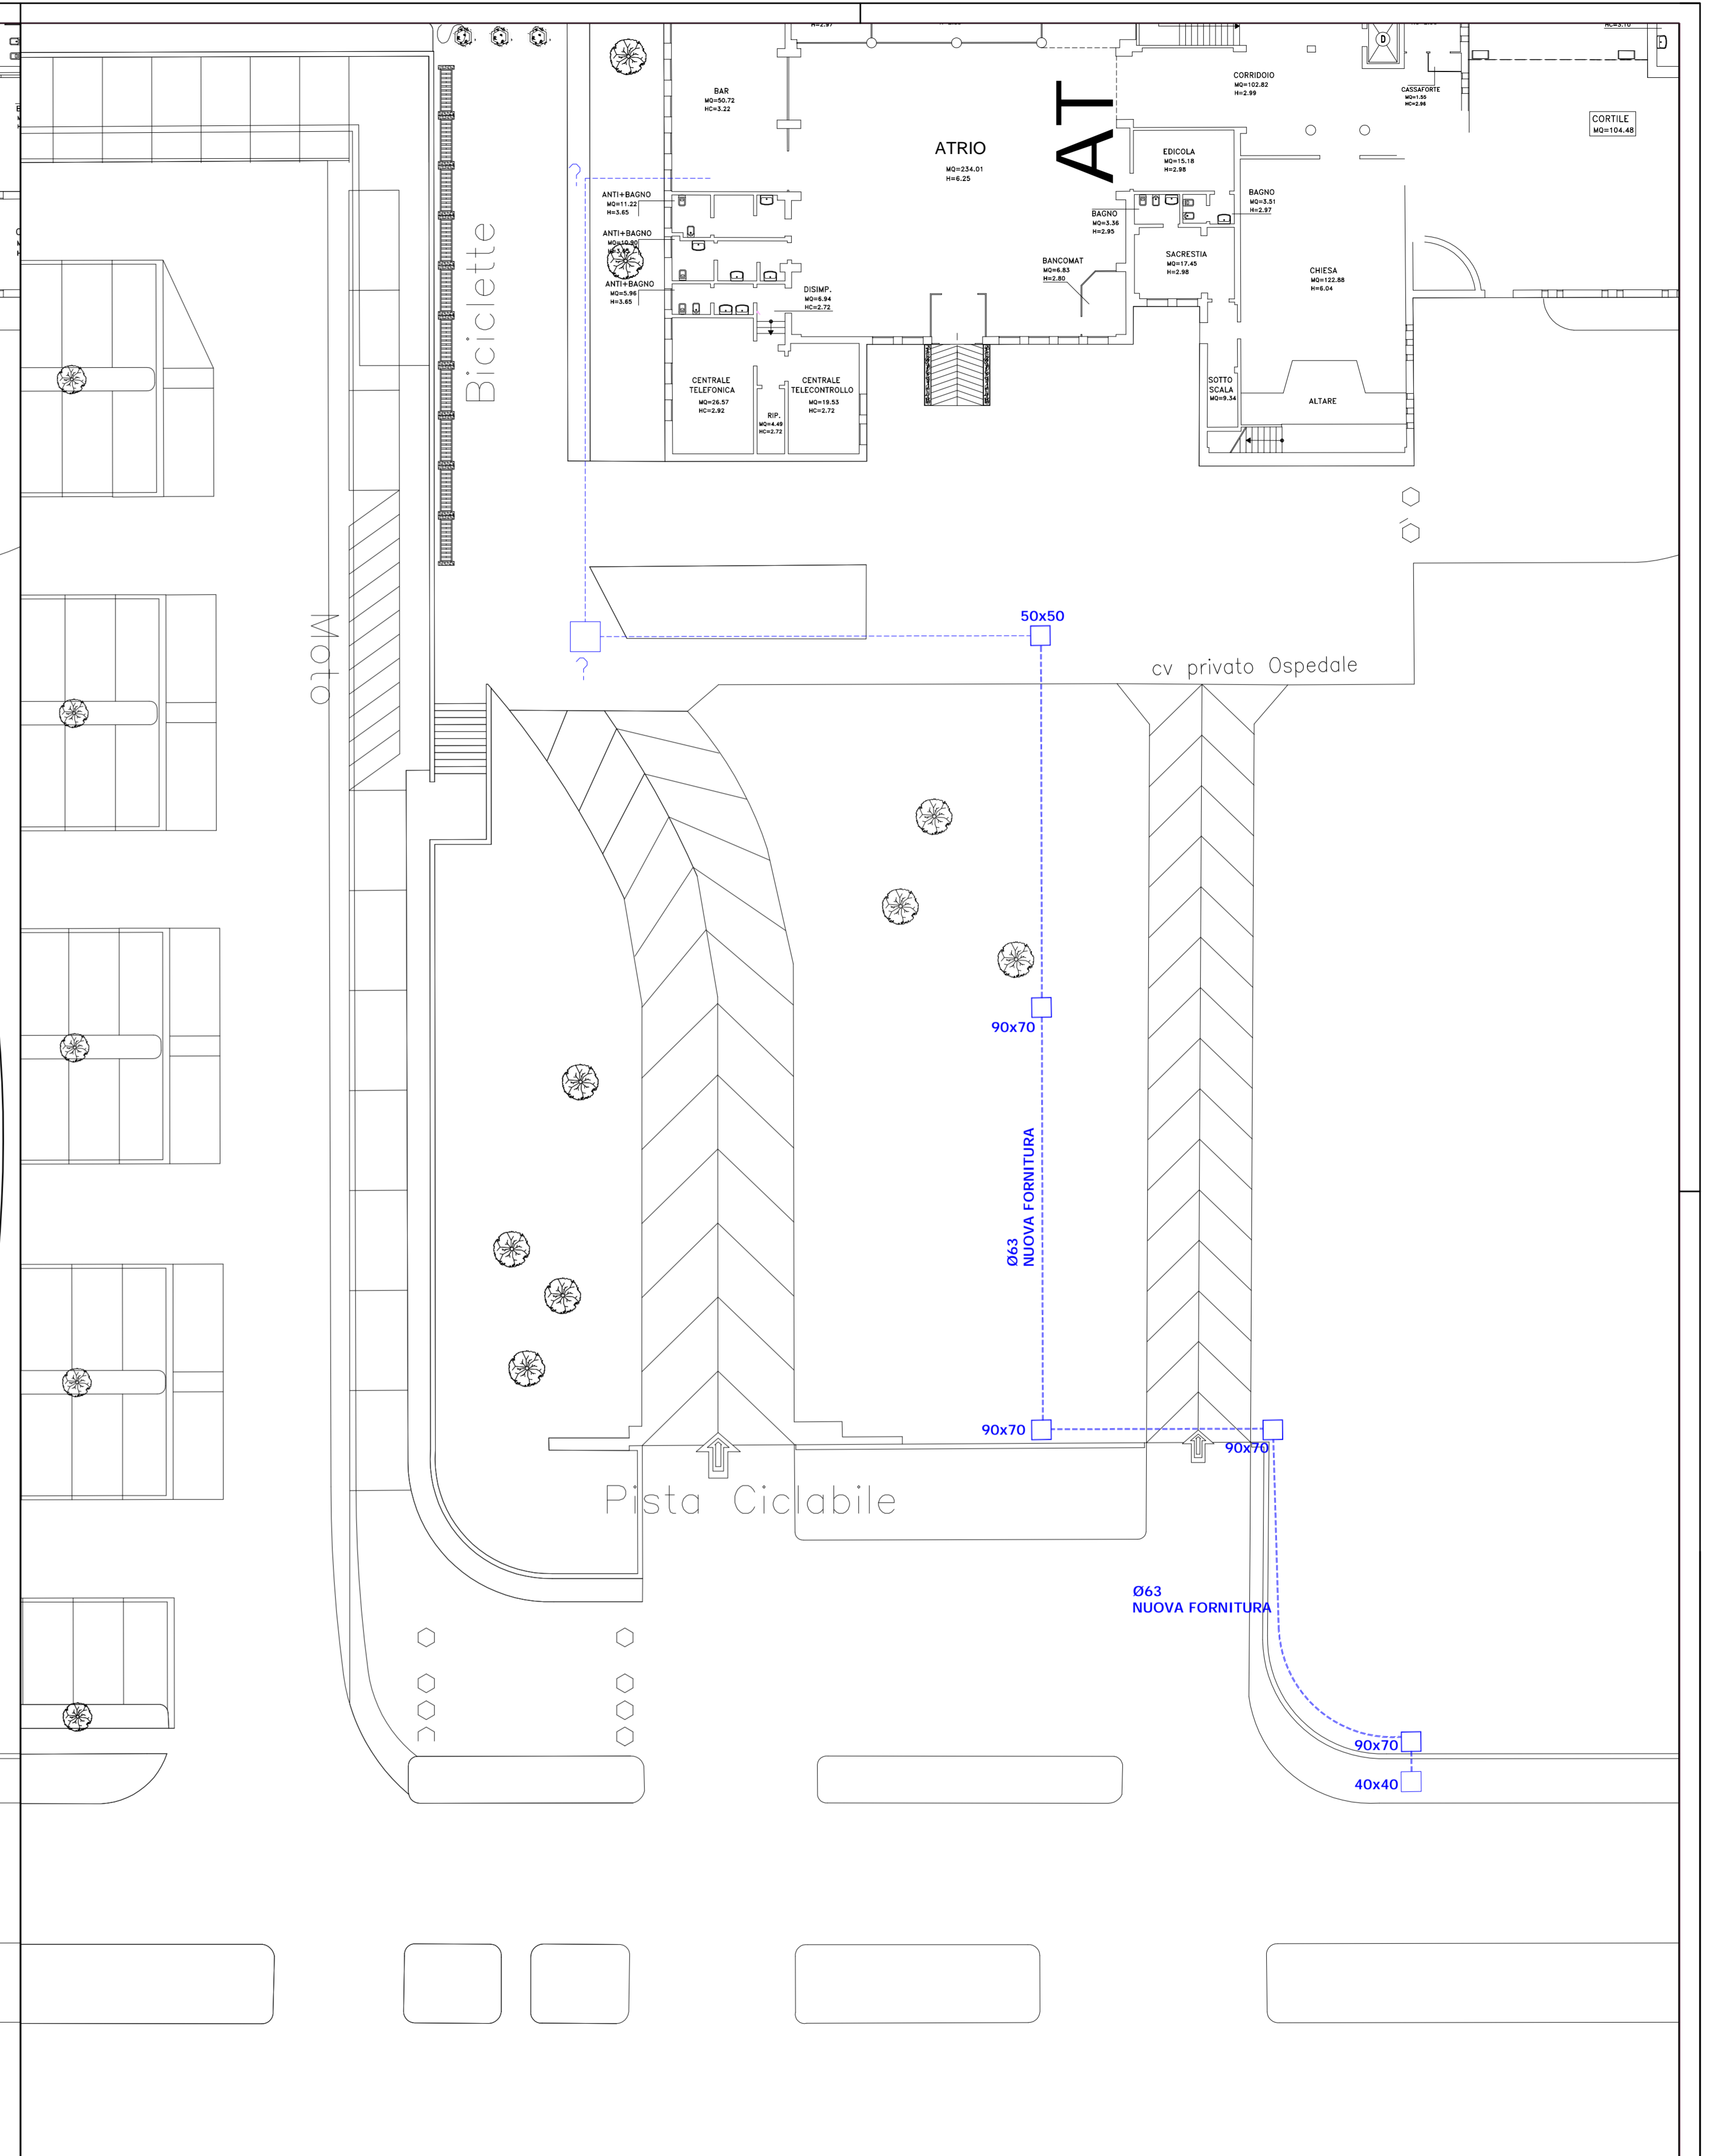

**SITUAZIONE DI PROGETTO PIANO TERRA - SCALA 1:200**