

LAVORI DI MANUTENZIONE AGLI IMPIANTI ELETTRICI ED ELETTRONICI DEGLI IMMOBILI DELL'AZIENDA USL DI IMOLA

Oggetto elaborato
PROGETTO ESECUTIVO IMPIANTI ELETTRICI STATO DI PROGETTO

OSPEDALE CIVILE NUOVO

ADEGUAMENTO IMPIANTO TELEFONICO

Il Direttore Generale
Dott.ssa Maria Lazzarato

Il Direttore Sanitario
Dott. A. Rossi

Il Direttore Amministrativo
Dott. M. Mingozi

Il Responsabile dell' U.O.P.T.I.
Dott. Ing. D. A. Faiello

Responsabile del Procedimento:
Ing. Francesco Ferrar

Direttore dei Lavori:
Per. Ind. Valentino Arosolani

Coordinatore della Sicurezza:
Geom. Mario Castaldi

Ufficio Direzione Lavori:
Per. Ind. Paolo Drei

Progettisti:
Impianti elettrici:
Per. Ind. Valentino Arosolani
Per. Ind. Paolo Drei

Elaborato n.
E7.1

Progetto/attività n.
MO2/15


gara n.
25/15

direzione lavori n.
1:200


Scala
1:200

Data
Maggio 2015

revisione 1	data	revisione 5	data
revisione 2	data	revisione 6	data
revisione 3	data	revisione 7	data
revisione 4	data	revisione 8	data

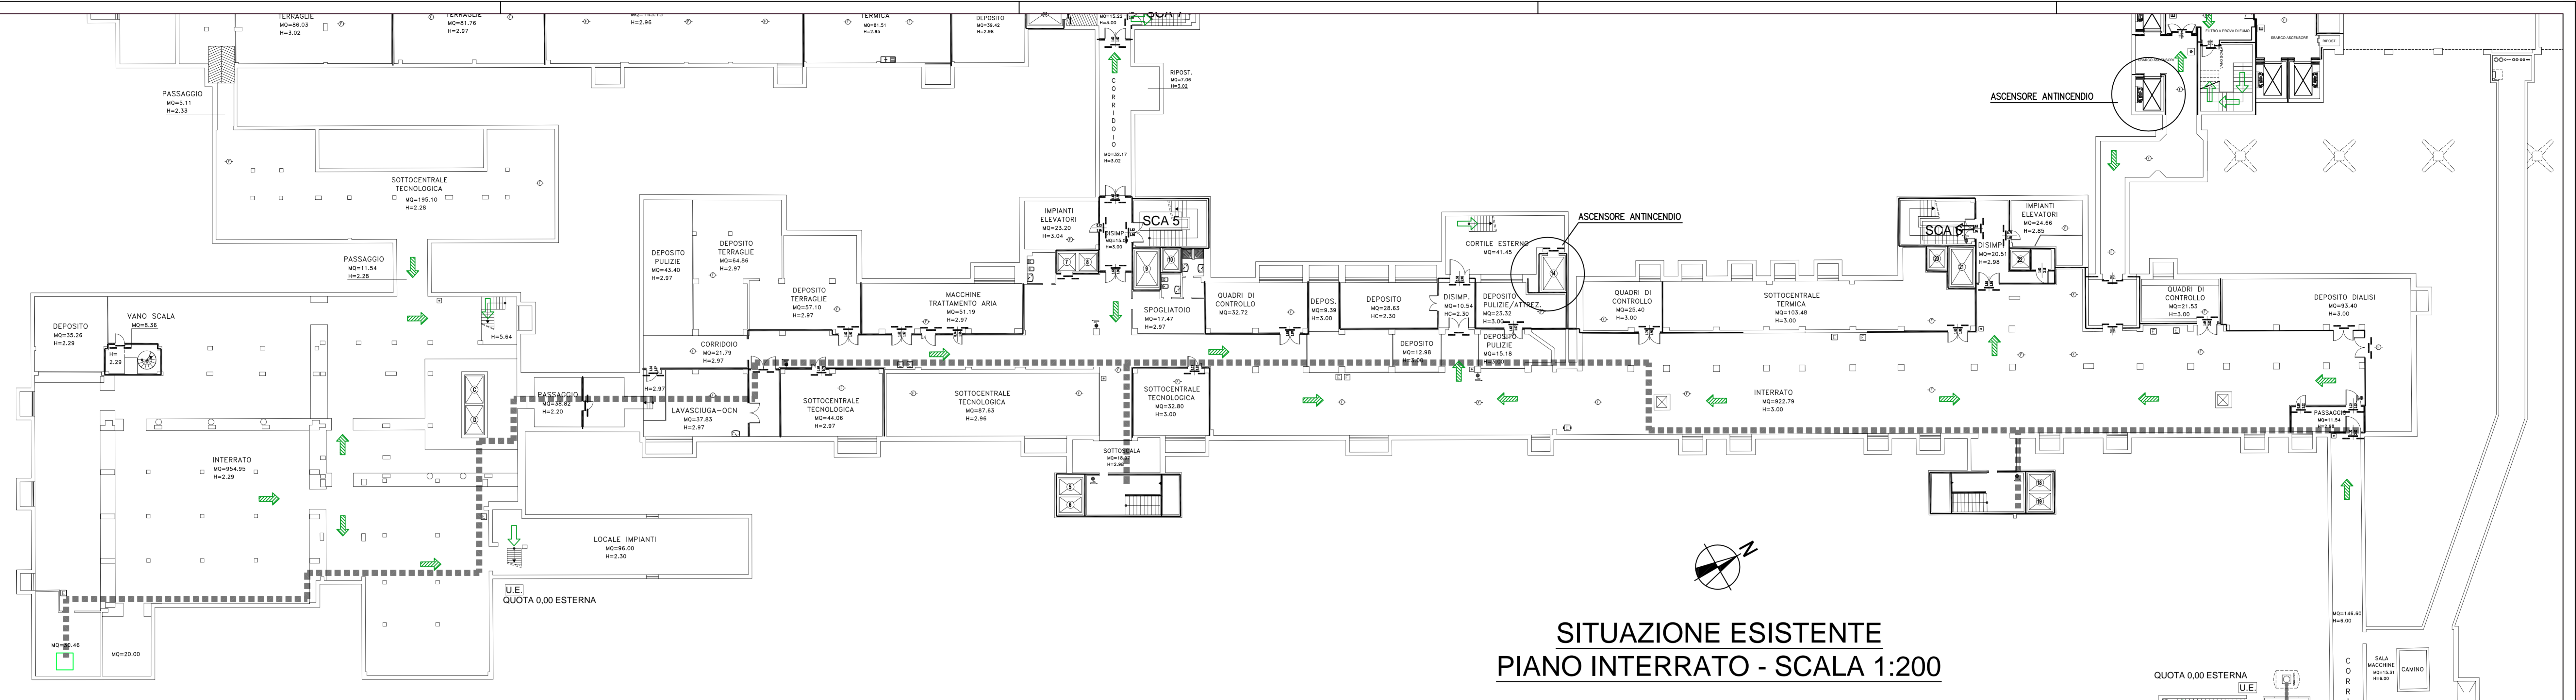

**SITUAZIONE ESISTENTE
PIANO INTERRATO - SCALA 1:200**

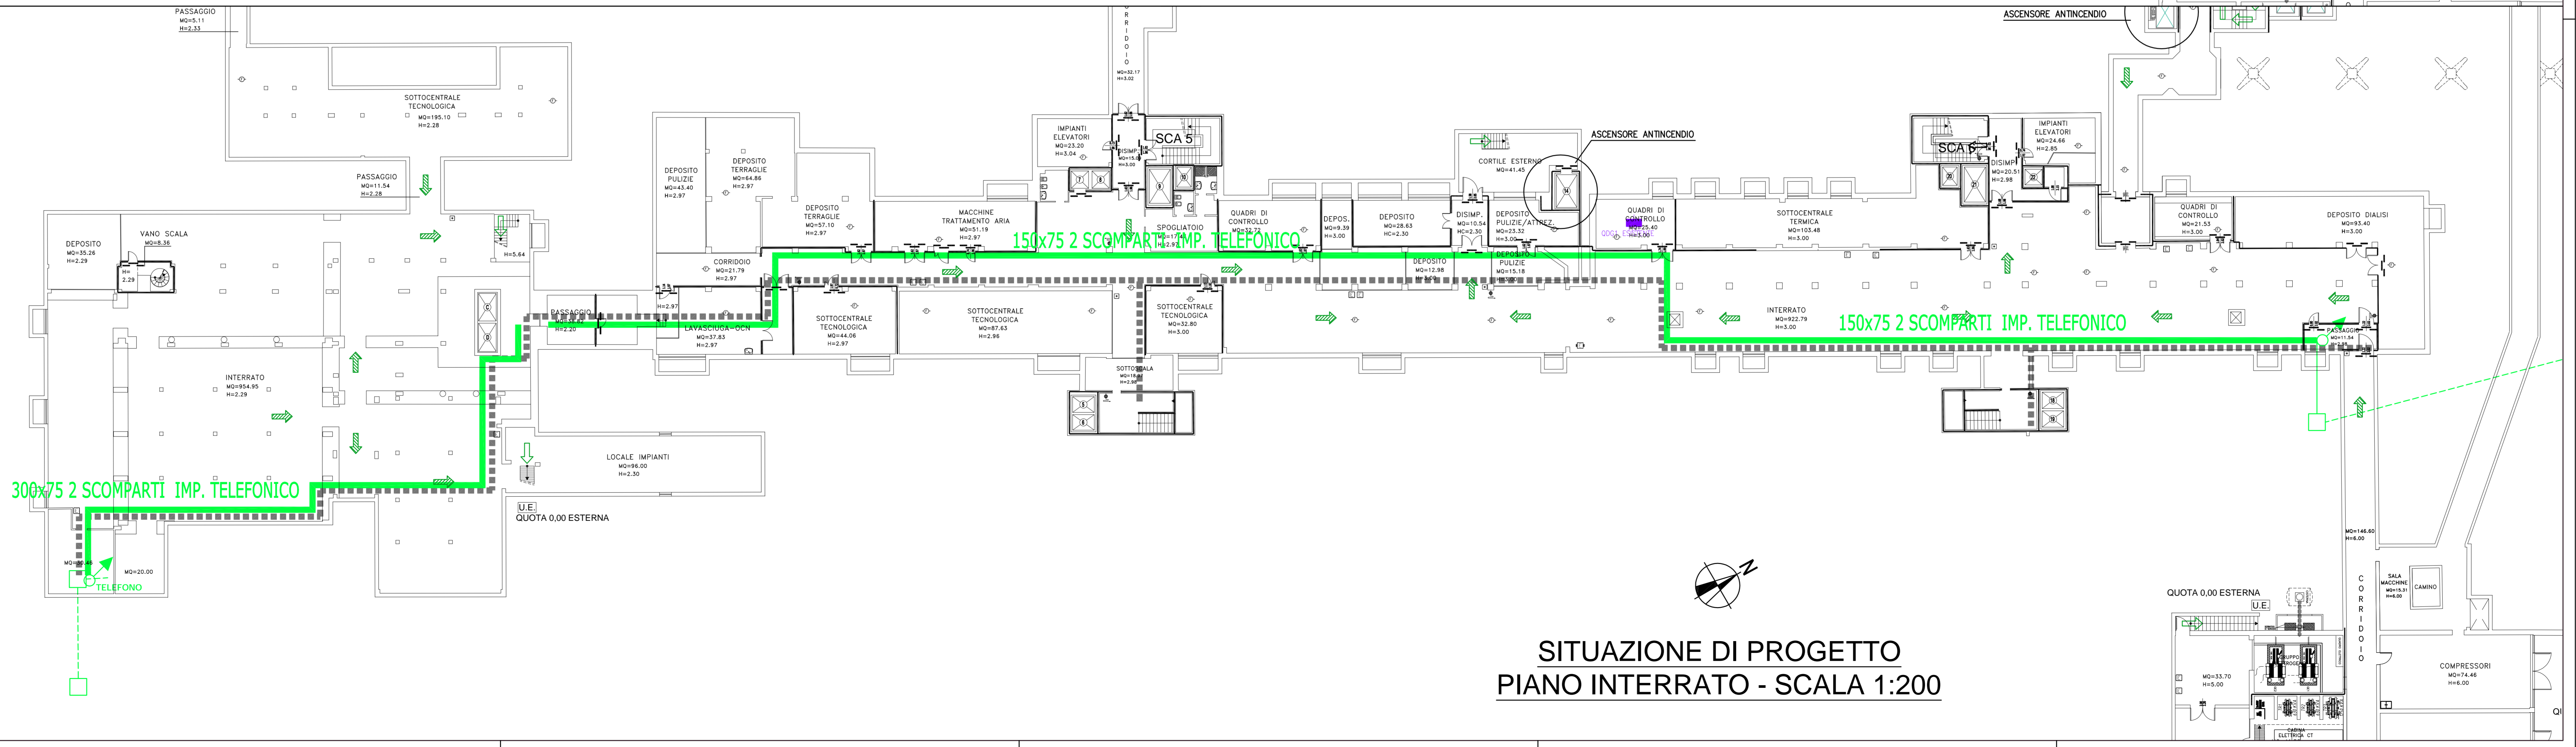

**SITUAZIONE DI PROGETTO
PIANO INTERRATO - SCALA 1:200**