


**INTERVENTO DI MANUTENZIONE STRAORDINARIA
REPARTO DI GERIATRIA E LUNGODEGENZA
OSPEDALE DI IMOLA**

OSPEDALE "SANTA MARIA DELLA SCALETTA" - VIA MONTERICCO n°4 - 40026 IMOLA (BO)

Oggetto elaborato
**PROGETTO ESECUTIVO
REPARTO GERIATRIA
DG1 - 1° STRALCIO
ELETTRICO
PIANTA PIANO TERZO**
SCHEMA A BLOCCHI
IMPIANTI ELETTRICI

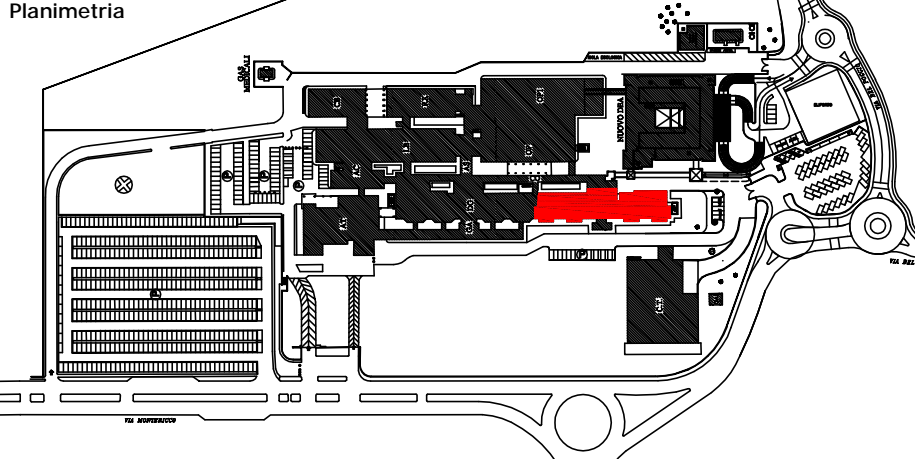

Il Direttore Generale: Dott. ssa Maria Lazzarato
Il Direttore Sanitario: Dott. G. Spagnoli
Il Direttore Amministrativo: Dott. M. Mingozzi
Il Responsabile dell' U.O.P.T.I.: Dott. Ing. D. A. Faiello

Responsabile del Procedimento:
Dott. Ing. Francesco Ferrari
Direttore dei Lavori:
Dott. Ing. D. Alessandro Faiello
Coordinatore della Sicurezza:
Geom. Mario Castaldi
Ufficio Direzione Lavori:
Geom. Daniela Righini
Per. Ind. Valentino Arcolani
Per. Ind. Marco Orsi

Impresa


Progettista Opere Edili:
Dott. Ing. D. Alessandro Faiello
Geom. Daniela Righini
Progettisti Impianti Elettrici:
Per. Ind. Valentino Arcolani
Progettisti Impianti Meccanici:
Per. Ind. Marco Orsi
Gruppo di lavoro UOPTI:
Dott. Ing. S. Scala
Dott. Ing. Jr. L. Campomori
Per. Ind. A. Cagnani

Elaborato n. **E1.31** DSVOCN006VE1.31

Progetto/attività n. P/14/13	gara n.	direzione lavori n.	Scala	Data
			-	Marzo 2014

revisione 1	data	revisione 5	data
revisione 2	data	revisione 6	data
revisione 3	data	revisione 7	data
revisione 4	data	revisione 8	data

POSIZ. ARCHIVO: Post\SAT\UOPTI_ser\01_progetti-ott\01\2013\p1413_00L_AP47_Ger-Lung\ProgettoEsecutivo

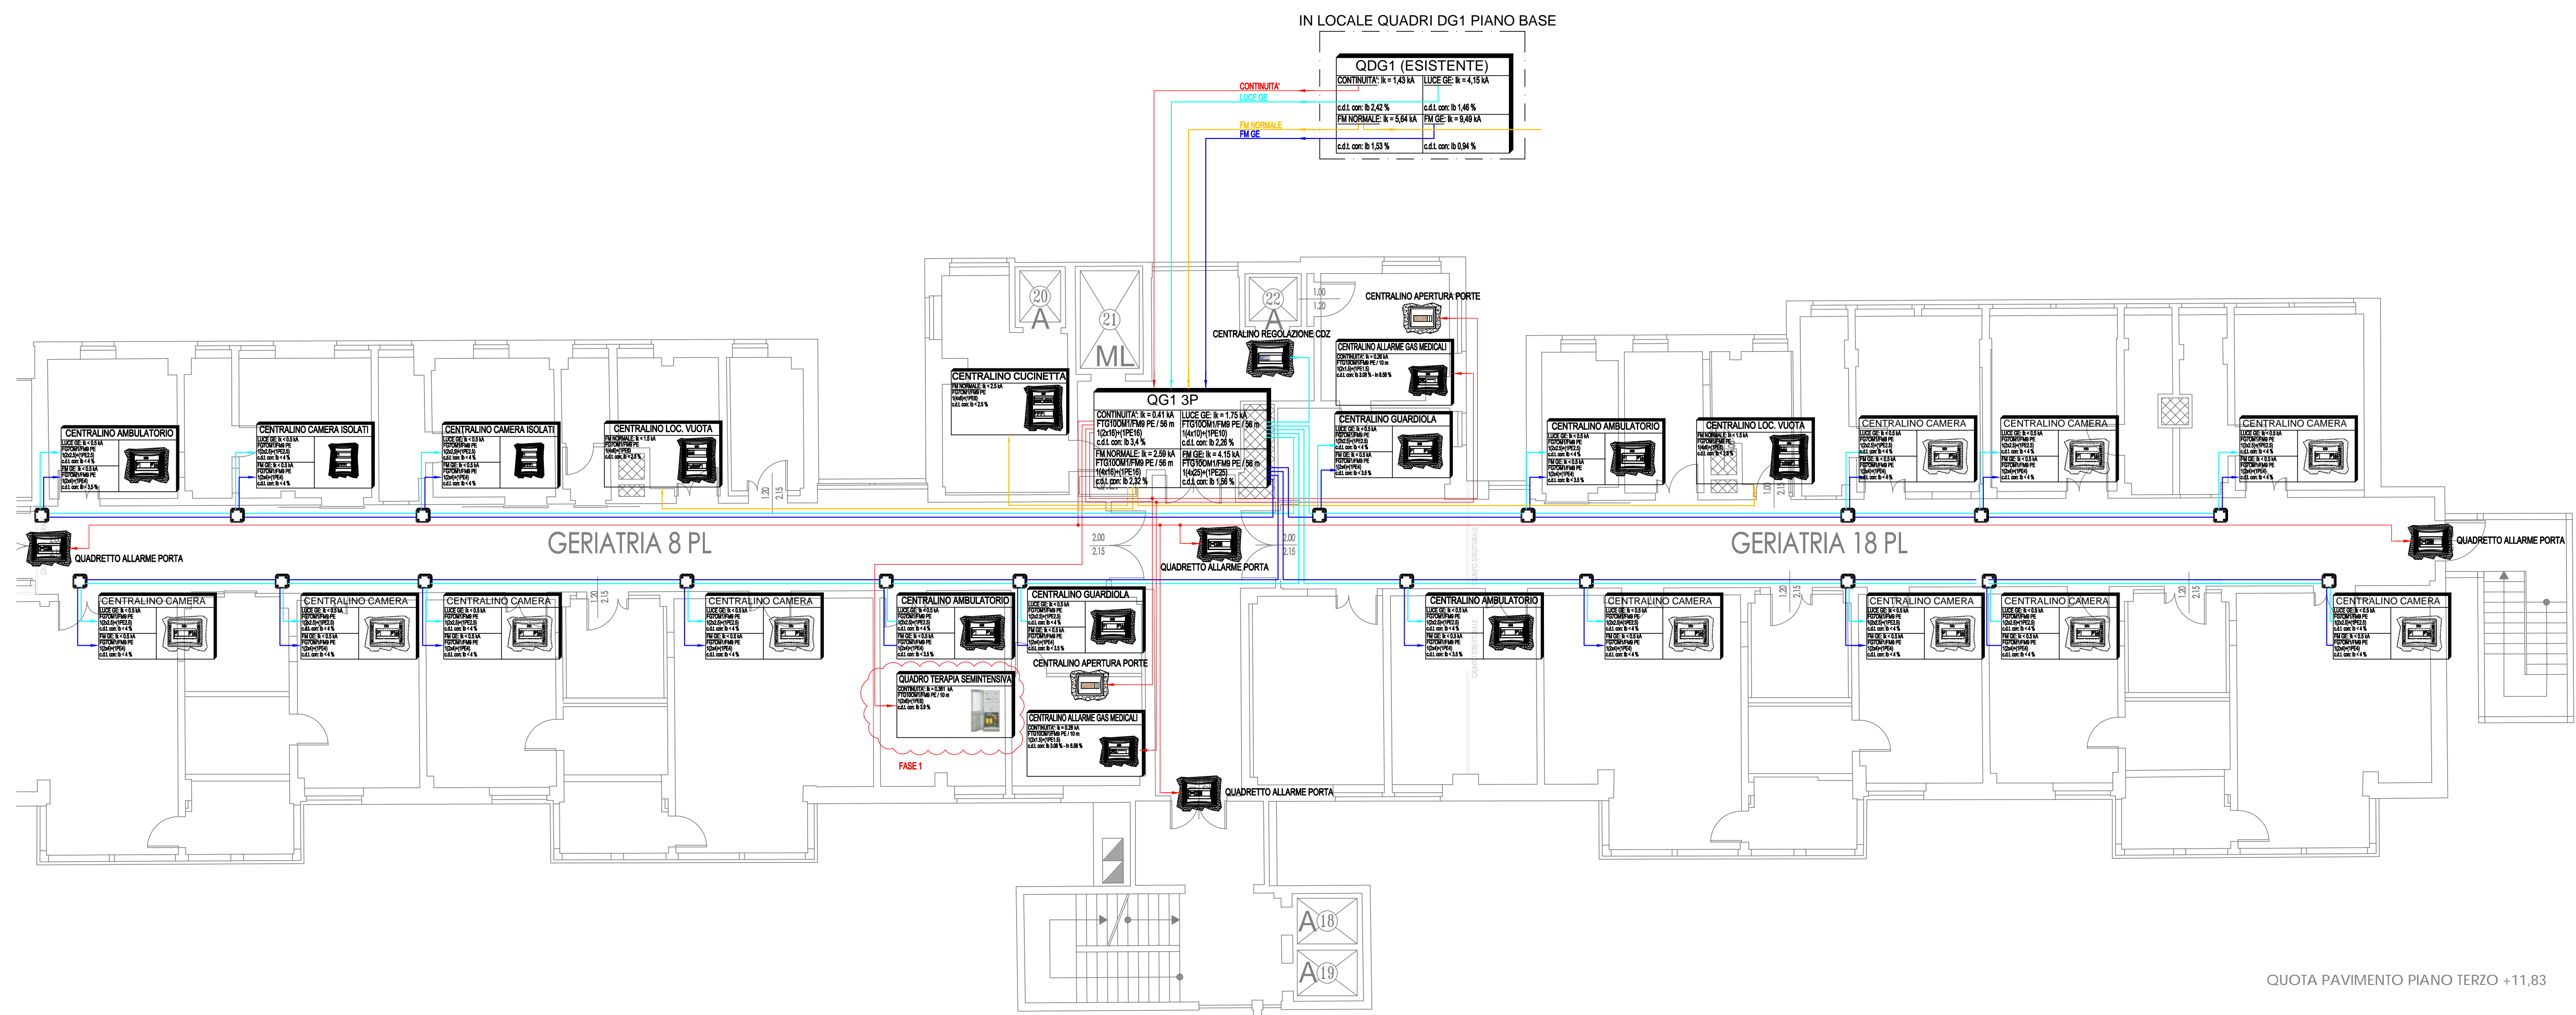

LEGENDA LINEE

LINEA FM NORMALE - FM NOR
LINEA FM PRIVILEGIATA DA GRUPPO ELETTROGENO - FM GE
LINEA ILLUMINAZIONE PRIVILEGIATA DA GRUPPO ELETTROGENO - ILL GE
LINEA CONTINUITA' DA UPS - FM\ILL. SIC. CON

N.B.
IL PRESENTE SCHEMA A BLOCCHI INDICA SOLAMENTE LE ALIMENTAZIONI DEI QUADRI, ESCLUSE LE UTENZE.
PER LE UTENZE VEDI SCHEMI DEI RELATIVI QUADRI ELETTRICI.

QUOTA PAVIMENTO PIANO TERZO +11,83