


LAVORI DI MANUTENZIONE AGLI IMPIANTI ELETTRICI ED ELETTRONICI DEGLI IMMOBILI DELL'AZIENDA USL DI IMOLA

Oggetto elaborato:
PROGETTO ESECUTIVO IMPIANTI ELETTRICI STATO DI PROGETTO
 OSPEDALE CIVILE NUOVO
 ILLUMINAZIONE ESTERNA DIALISI

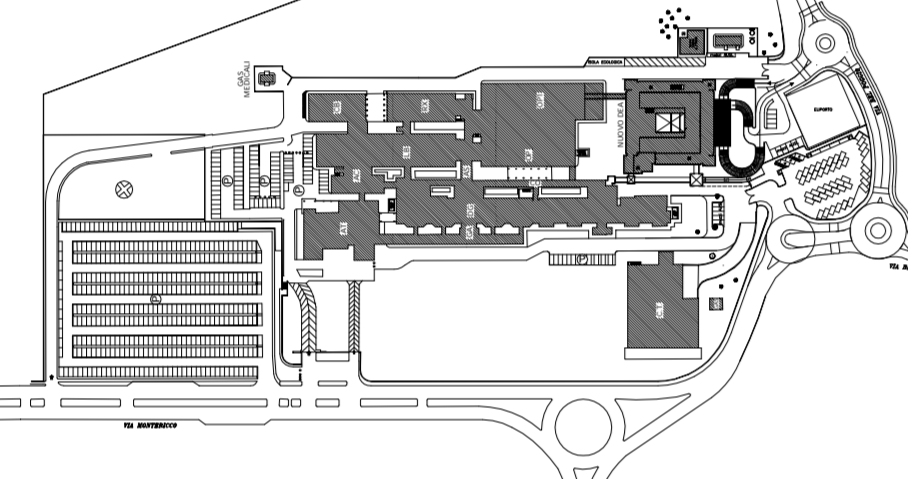

Il Direttore Generale: Dott.ssa Maria Lazzarato
 Il Direttore Sanitario: Dott. A. Rossi
 Il Direttore Amministrativo: Dott. M. Mingozzi
 Il Responsabile dell'U.P.P.T.I.: Dott. Ing. D. A. Faiello


Responsabile del Procedimento: Ing. Francesco Ferrari
 Direttore dei Lavori: Per. Ind. Valentino Arcolani
 Coordinatore della Sicurezza: Geom. Mario Castaldi
 Ufficio Direzione Lavori: Per. Ind. Paolo Drei

Progettisti:
 Impianti elettrici: Per. Ind. Valentino Arcolani
 Per. Ind. Paolo Drei

Elaborato n. **E6.1**

Progetto/attività n. **MO2/15** gara n. **25/15** direzione lavori n. Scala **1:200** Data **Maggio 2015**

revisione 1	data	revisione 5	data
revisione 2	data	revisione 6	data
revisione 3	data	revisione 7	data
revisione 4	data	revisione 8	data

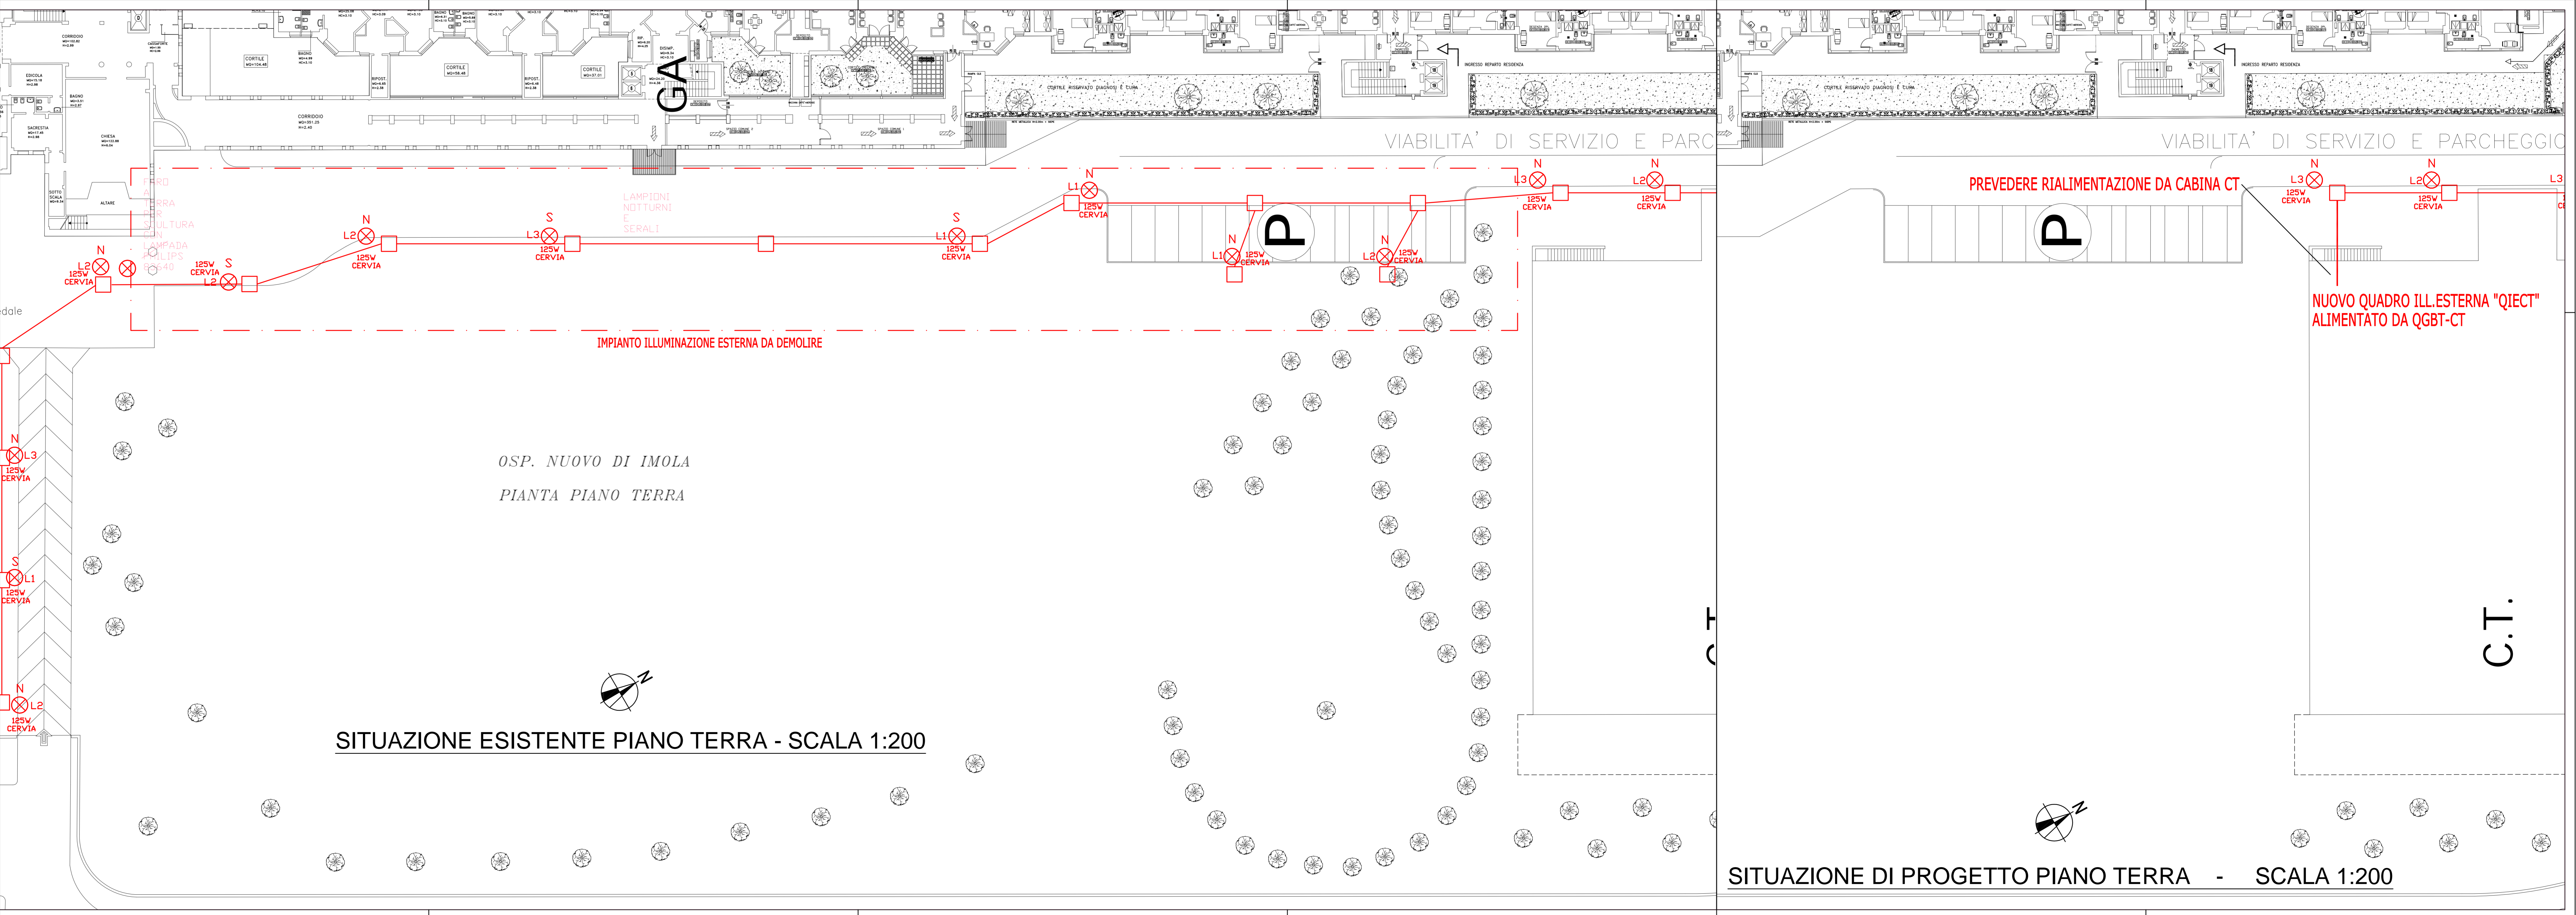

SITUAZIONE DI PROGETTO PIANO TERRA - SCALA 1:200

C.T.