

**INTERVENTO DI MANUTENZIONE STRAORDINARIA  
REPARTO DI GERIATRIA E LUNGODEGENZA  
OSPEDALE DI IMOLA**

OSPEDALE "SANTA MARIA DELLA SCALETTA" - VIA MONTERICCO n°4 - 40026 IMOLA (BO)

Oggetto elaborato


**PROGETTO ESECUTIVO  
REPARTO LUNGODEGENZA**

**DG2 - 2° STRALCIO**

**ELETTRICO**

**QUADRO GENERALE 3° PIANO  
DG2 "QG2 3P"  
SCHEMA ELETTR. UNIFILARE**

Planimetria

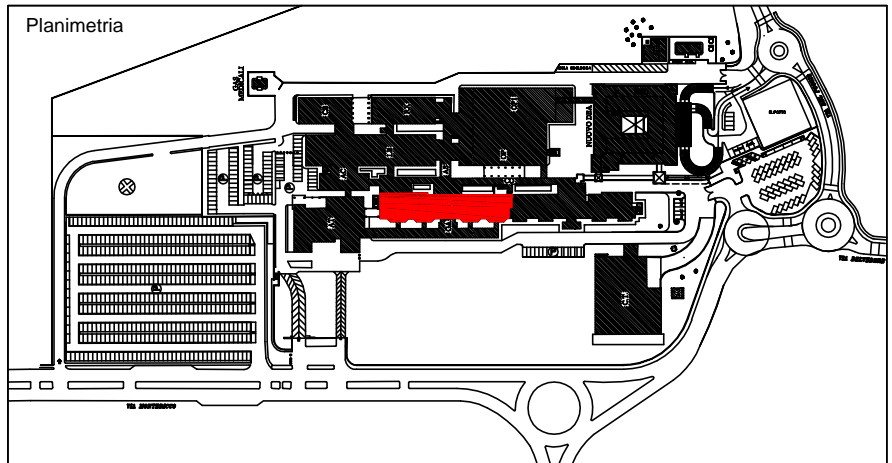

il Direttore Generale  
Dott.ssa Maria Lazzarato

il Direttore Sanitario  
Dott. G. Spagnoli

il Direttore Amministrativo  
Dott. M. Mingozzi

il Responsabile dell' U.O.P.T.I.  
Dott. Ing. D. A. Faiello

**Responsabile del Procedimento:**

**Dott. Ing. Francesco Ferrari**

**Direttore dei Lavori:**

**Dott. Ing. D. Alessandro Faiello**

**Coordinatore della Sicurezza:**

**Geom. Mario Castaldi**

**Ufficio Direzione Lavori:**

**Geom. Daniela Righini**

**Per. Ind. Valentino Arcolani**

**Per. Ind. Marco Orsi**

**Impresa**

**Progettista Opere Edili:**

**Dott. Ing. D. Alessandro Faiello**

**Geom. Daniela Righini**

**Progettisti Impianti Elettrici:**

**Per. Ind. Valentino Arcolani**

**Progettisti Impianti Meccanici:**

**Per.Ind. Marco Orsi**

**Gruppo di lavoro UOPTI:**

**Dott. Ing. S. Scala**

**Dott. Ing. Jr. L. Campomori**

**Per. Ind. A. Cagnani**

Elaborato n.

**E2.01**

DS\OCN\006\E2.01

Progetto/attività n.

**P/14/13**

gara n.

direzione lavori n.

Scala

-

Data

**Marzo 2014**

revisione 1

data

revisione 2

data

revisione 3

data

revisione 4

data

revisione 5

data

revisione 6

data

revisione 7

data

revisione 8


data

Non e' permesso consegnare a terzi o riprodurre questo documento, ne utilizzare il contenuto o renderlo comunque disponibile a terzi senza la nostra autorizzazione esplicita. Ogni infrazione comporta il risarcimento dei danni subiti. E' fatta riserva di tutti i diritti derivanti da brevetti o modelli.

Copying of this document and giving it to others and the use or communication of the contents thereof are forbidden without express authority. Offenders are liable to the payment of damages. All rights are reserved in the event of the grant of a patent or the registration of a utility model or design.

**DATI IDENTIFICATIVI DEL QUADRO**

TIPO DI QUADRO: A PAVIMENTO  
 NORMA DI RIFERIMENTO: CEI EN 60439-1  
 TENSIONE NOMINALE (V): 400/230  
 CORRENTE NOMINALE SBARRE (A): 147  
 CORRENTE NOMINALE AMMISSIBILE x 1s (kA): 25  
 CORRENTE DI PICCO (kA): 53  
 ALTEZZA (mm): 2000  
 LARGHEZZA (mm): 1.600  
 PROFONDITA' (mm): 250  
 GRADO DI PROTEZIONE: min IP40  
 FORMA COSTRUTTIVA: Forma 1  
 COLORE INVOLUCRO: RAL 7035  
 TIPO DI PORTA: VEDI DISEGNO  
 ACCESSIBILITA': ANTERIORE

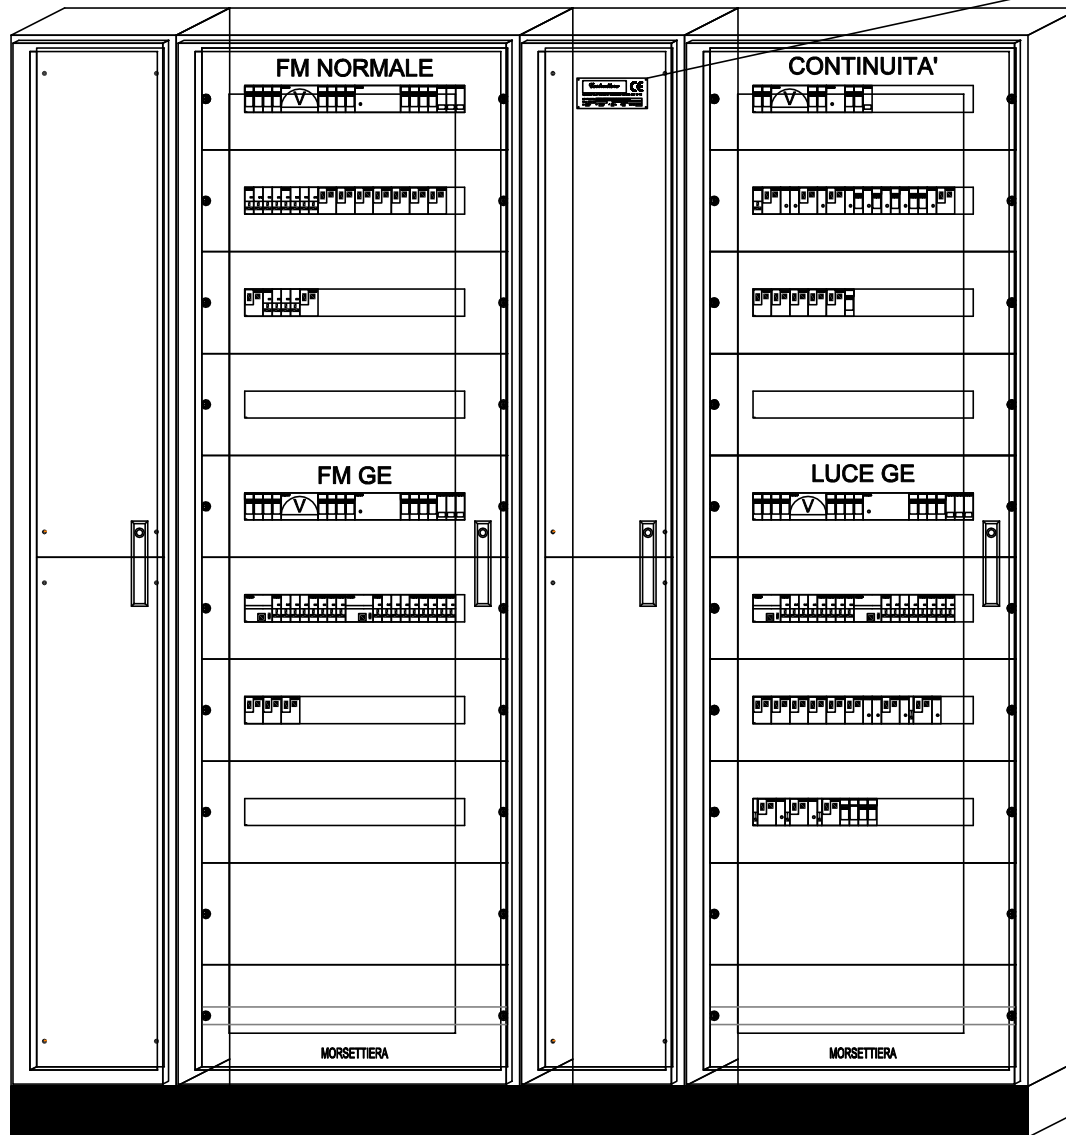

<i>Costruttore</i>		<b>CE</b>
QUADRO ELETTRICO BT SECONDO NORMA CEI 17-13		
Un 400 V	In 147 A	F 50 Hz IP 40 CODICE: XXXXXX


Nr.	Data	Descrizione	Dis.	Contr.

Data:	MARZO 2014
Disegn.:	<i>Campomori</i>
Contr.:	<i>Arcolani</i>
Visto:	<i>Scallo</i>

**Impianto:** RISTRUTTURAZIONE 3° PIANO  
**Note:**  
 SERVIZIO SANITARIO REGIONALE  
 EMILIA-ROMAGNA  
 Azienda Unità Sanitaria Locale di Bologna  
 Viale Amendola n.2 - 40028 Imola (BO)  
 U.O. PATRIMONIO E TECNOLOGIE IMPIANTISTICHE  
 Piazzale Giovanni dalle Bande Nere 11 - 40028 Imola (BO)  
 Tel. 0542 694425 - Fax 0542 694465 - email [esig@unit.bo.it](mailto:esig@unit.bo.it)

<b>QUADRO GENERALE 3° PIANO "QG2 3P"</b>			
<b>FRONTE QUADRO</b>			
Nome File:	Commitente:	Foglio:	Nr. Disegno:
E2_01_QG2_3P.dwg		2	20 E2.01


Non e' permesso consegnare a terzi o riprodurre questo documento, ne utilizzare il contenuto o renderlo comunque a terzi senza la nostra autorizzazione esplicita. Ogni infrazione comporta il riacquisto del diritto di tutti i diritti del titolare del brevetto o modello.

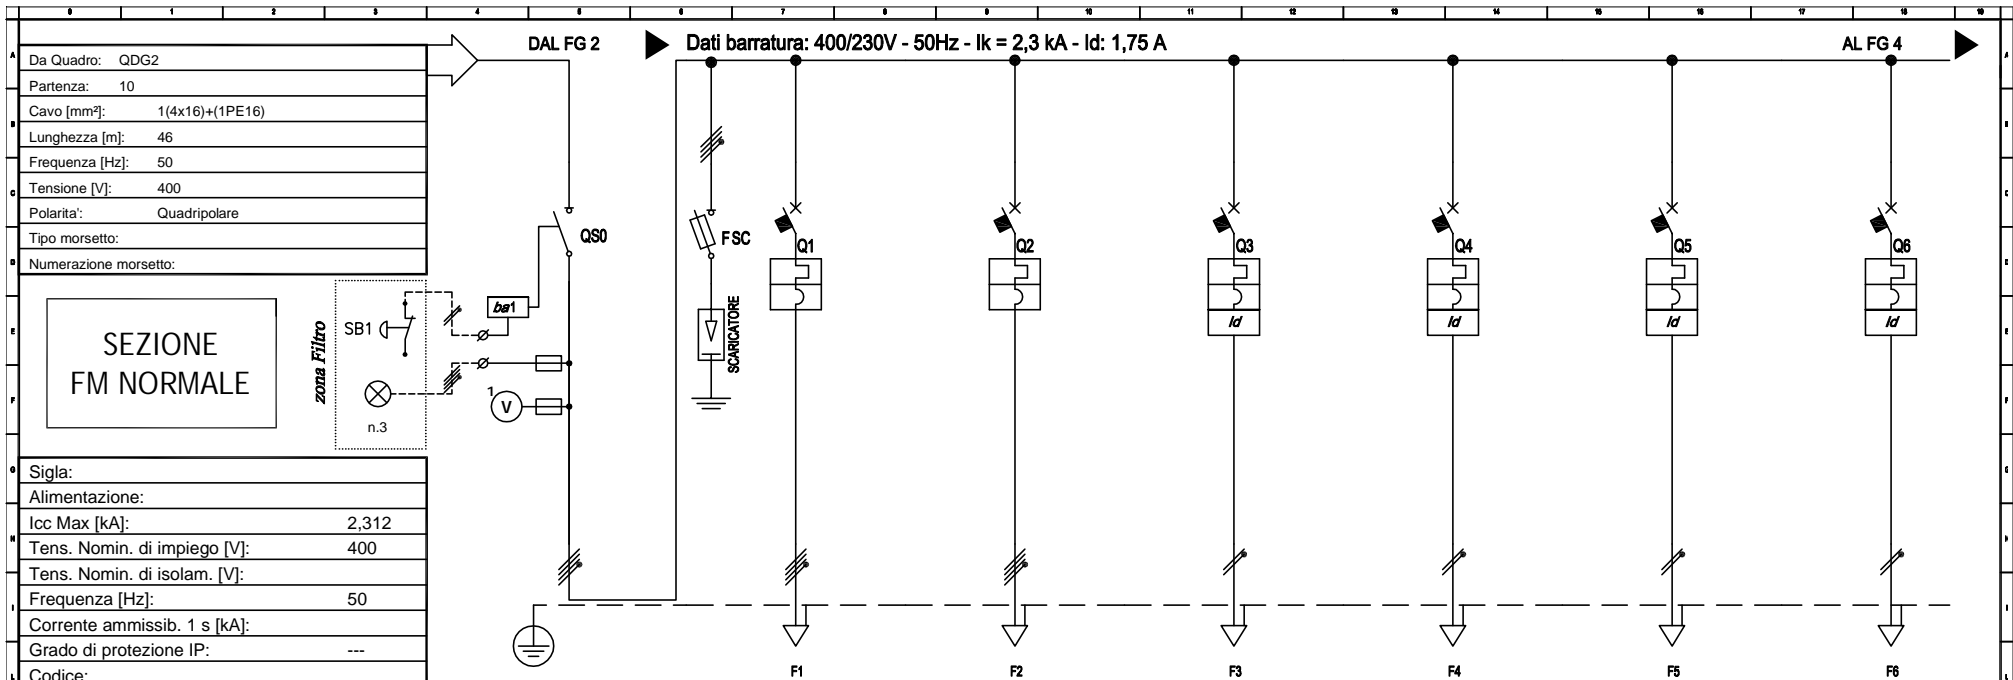

Sigla:		Dati barratura: 400/230V - 50Hz - Ik = 2,3 kA - Id: 1,75 A						
Alimentazione:		F1	F2	F3	F4	F5	F6	
Icc Max [kA]:	2,312							
Tens. Nomin. di impiego [V]:	400							
Tens. Nomin. di isolam. [V]:								
Frequenza [Hz]:	50							
Corrente ammissib. 1 s [kA]:								
Grado di protezione IP:	---							
Codice:								
Sigla utenza		F1	F2	F3	F4	F5	F6	
Descrizione		SEZIONATORE GENERALE FM NORMALE	QUADRO CUCINETTA	QUADRO L. VUOTA SX	PRESE ATTESA E DEP. SX	PRESE DEPOSITO SX	PRESE CORRIDOIO SX	PRESE ATRIO E INGRESSO
POTENZA CONTEMPORANEA [kW]	14	8	6	1	1	1	1	
CORRENTE (Ib) [A]	26	14	11	5,413	5,413	5,413	5,413	
CosFi	0,8	0,8	0,8	0,8	0,8	0,8	0,8	
COEFF. DI CONTEMPORANEITA' [%]	50	100	100	100	100	100	100	
SCHEMA FUNZIONALE								
PROTEZIONE	MARCA	BTICINO	BTICINO	BTICINO	BTICINO	BTICINO	BTICINO	
	MODELLO	F74/63N+FB0ST2	FN84C32	FN84C25	GA8813A16	GA8813A16	GA8813A16	
	Esecuzione							
	Im (max/min/reg) [A]	---	---/320	---/250	---/160	---/160	---/160	
	In (max/min/reg) [A]	---	---/32	---/25	---/16	---/16	---/16	
	Poli	3P x 63 + N /	4 x 32 / C	4 x 25 / C	1P x 16 + N / C	1P x 16 + N / C	1P x 16 + N / C	
P.d.l. [kA]	---	6	6	4,5	4,5	4,5		
I differenziale [A]	---	---	---	0,03 - Cl. A	0,03 - Cl. A	0,03 - Cl. A		
COEFF. UTILIZZAZIONE Ku [%]	100	100	100	100	100	100		
CONTATTORE TIPO								
NOTE								
LINEA	C.d.t Linea (con Ib) [%]	2,03	2,13	2,35	2,79	2,79	2,35	
	Sigla	---	FG70M1/FM9 PE	FG70M1/FM9 PE	FG70M1/FM9 PE	FG70M1/FM9 PE	FG70M1/FM9 PE	
	Lungh./L max Prot [m]	---	5/118	25/159	40/106	40/106	10/66	
	POSA	---	143/3M13_300,8	143/3M13_300,8	143/3M13_300,7	143/3M13_300,7	143/3M13_300,7	
	Sezione [mmq]	---	1(4x8)+(1PE8)	1(4x8)+(1PE8)	1(2x4)+(1PE4)	1(2x4)+(1PE4)	1(2x2,5)+(1PE2,5)	
Portata (Iz) [A]	---	43	43	34	34	25		

Data: MARZO 2014		Impianto: RISTRUTTURAZIONE 3° PIANO		QUADRO GENERALE 3° PIANO "QG2 3P"					
Disegn.: <i>Campomori</i>		Note:		SCHEMA ELETTRICO UNIFILARE					

Visto: <i>Scivilla</i>						Di: 20		Nr. Disegno: E2.01	

Non è permesso consegnare a terzi o riprodurre questo documento, né utilizzare il contenuto o renderlo comunque pubblico senza la nostra autorizzazione scritta. Ogni infrazione comporta il risarcimento dei danni subiti. È fatta riserva di tutti i diritti derivanti da brevetti o modelli.

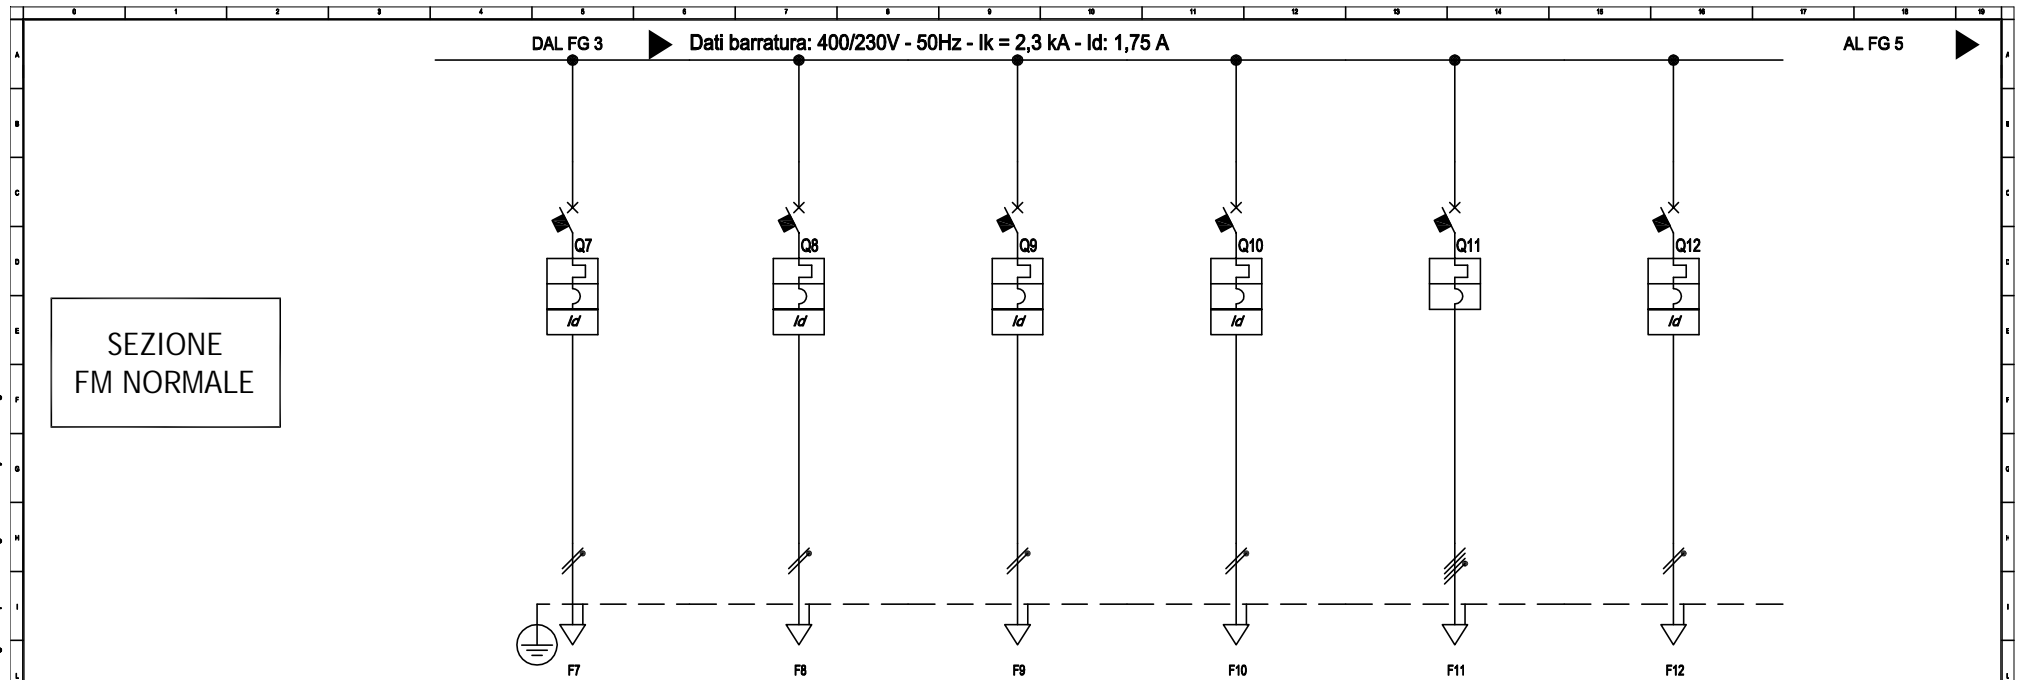


SEZIONE  
FM NORMALE

Sigla utenza	F7	F8	F9	F10	F11	F12	
Descrizione	PRESE CORRIDOIO DX	PRESE DEPOSITI DX E WC ASSISTITO	PRESE SERVIZI E DEPOSITO DX	ASPIRATORI DEPOSITI	QUADRO L. VUOTA DX	RISERVA	
POTENZA CONTEMPORANEA [kW]	1	1	1	0,3	6	0	
CORRENTE (Ib) [A]	5,413	5,413	5,413	1,624	11	0	
CosFi	0,8	0,8	0,8	0,8	0,8	—	
COEFF. DI CONTEMPORANEITA' [%]	100	100	100	100	100	100	
SCHEMA FUNZIONALE							
PROTEZIONE	MARCA	BTICINO	BTICINO	BTICINO	BTICINO	BTICINO	BTICINO
	MODELLO	GA8813A16	GA8813A16	GA8813A16	GA8813A10	FN84C25	GA8813A16
	Esecuzione						
	I <sub>m</sub> (max/min/reg) [A]	—/160	—/160	—/160	—/100	—/250	—/160
	I <sub>n</sub> (max/min/reg) [A]	—/16	—/16	—/16	—/10	—/25	—/16
	Poli	1P x 16 + N / C	1P x 16 + N / C	1P x 16 + N / C	1P x 10 + N / C	4 x 25 / C	1P x 16 + N / C
P.d.l. [kA]	4,5	4,5	4,5	4,5	6	4,5	
I differenziale [A]	0,03 - Cl. A	0,03 - Cl. A	0,03 - Cl. A	0,03 - Cl. A	—	0,03 - Cl. A	
COEFF. UTILIZZAZIONE Ku [%]	100	100	100	100	100	100	
CONTATTORE TIPO							
NOTE							
LINEA	C.d.t Linea (con Ib) [%]	2,97	2,79	2,79	2,39	2,41	2,03
	Sigla	FG70M1/FM9 PE	FG70M1/FM9 PE	FG70M1/FM9 PE	FG70M1/FM9 PE	FG70M1/FM9 PE	—
	Lunghezza / L max Prot [m]	50/106	40/106	40/106	40/226	30/159	—
	POSA	143/3M13_300,7	143/3M13_300,7	143/3M13_300,7	143/3M13_300,7	143/3M13_300,8	—
	Sezione [mmq]	1(2x4)+(1PE4)	1(2x4)+(1PE4)	1(2x4)+(1PE4)	1(2x2,5)+(1PE2,5)	1(4x6)+(1PE6)	—
Portata (Iz) [A]	34	34	34	25	43	—	


Nome File: <b>E2_01_QG2_3P.dwg</b>				Committente:				Foglio: <b>4</b>		Di: <b>20</b>		Nr. Disegno: <b>E2.01</b>	

Non e' permesso consegnare a terzi o riprodurre questo documento, né utilizzare il contenuto o renderlo comunque a terzi senza la nostra autorizzazione scritta. Ogni infrazione comporta il risarcimento dei danni subiti. E' fatta riserva di tutti i diritti derivanti da brevetti o modelli.

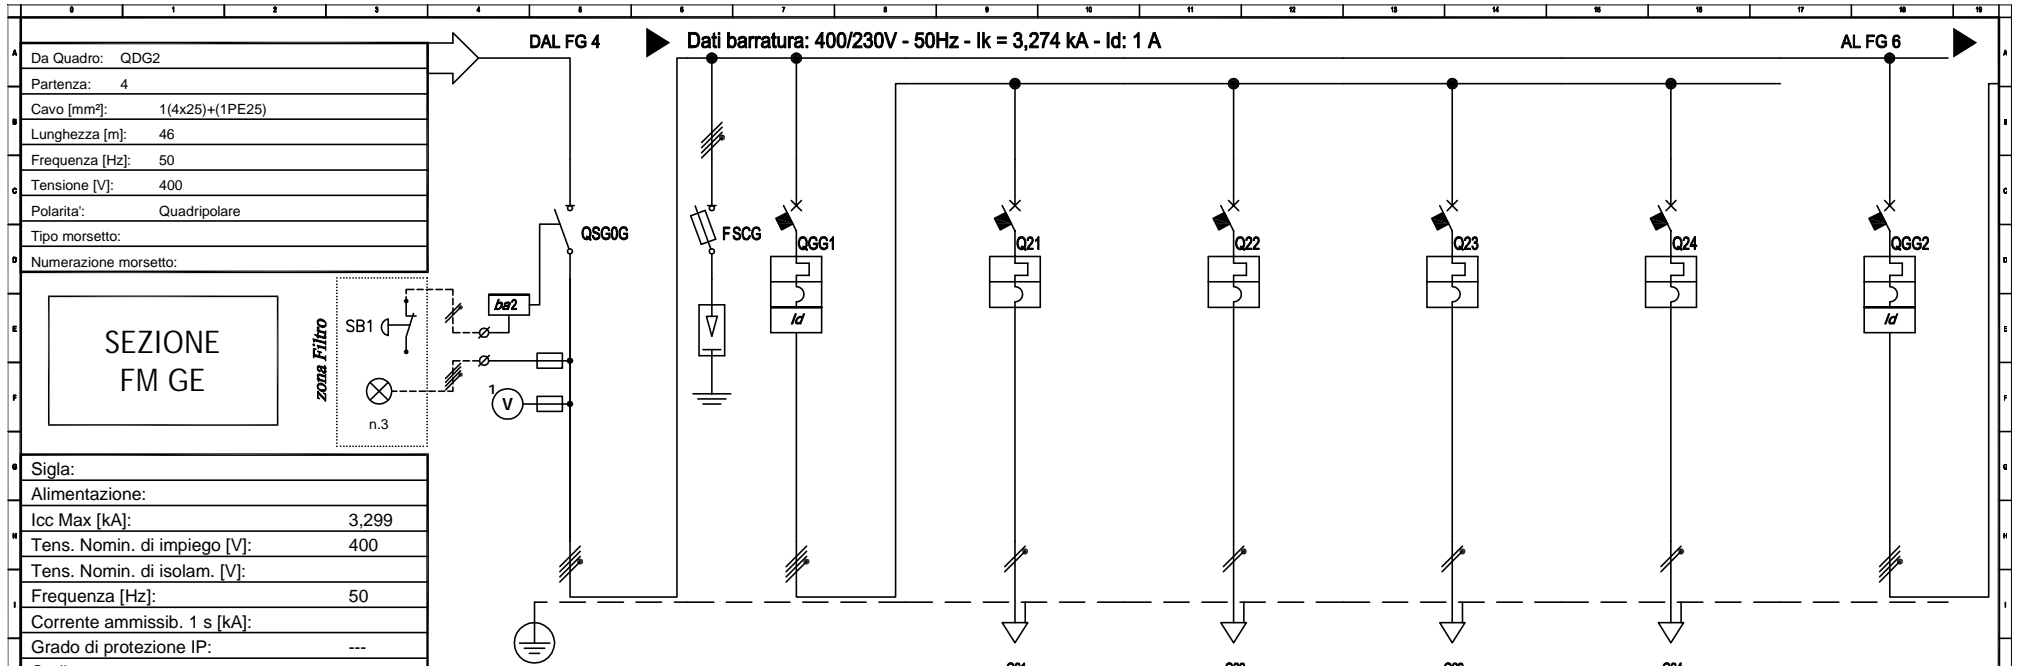


Sigla:		G21							G22	G23	G24	DESCRIZIONE
Alimentazione:		CENTRALINI CAPOSALA E PRIMARIO							CENTRALINI STANZE SX	CENTRALINI STANZE SX E GUARDIOLA SX	RISERVA	GENERALE DI GRUPPO
Icc Max [kA]:	3,299	8,5							3,5	3,5	0	11
Tens. Nomin. di impiego [V]:	400	19							19	19	0	24
Tens. Nomin. di isolam. [V]:		0,8							0,8	0,8	-	0,8
Frequenza [Hz]:	50	100							100	100	100	100
Corrente ammissib. 1 s [kA]:												
Grado di protezione IP:	---											
Codice:												
Sigla utenza												
Descrizione												
POTENZA CONTEMPORANEA [kW]												
CORRENTE (Ib) [A]												
CosFi												
COEFF. DI CONTEMPORANEITA' [%]												
SCHEMA FUNZIONALE												
PROTEZIONE	MARCA	BTICINO										
	MODELLO	FN84C32+G44AS32										
	Esecuzione											
	Im (max/min/reg) [A]	-/-/200										
	In (max/min/reg) [A]	-/-/32										
	Poli	4 x 32 / C										
P.d.l. [kA]	6											
I differenziale [A]	0,3 - CL A S											
COEFF. UTILIZZAZIONE Ku [%]	100											
CONTATTORE TIPO												
NOTE												
LINEA	C.d.t Linea (con Ib) [%]	1,39										
	Sigla	-										
	Lungh /L max Prot [m]	-/-										
	POSA	-										
	Sezione [mmq]	-										
Portata (Iz) [A]	-											

Disegn.: <i>Compomori</i>		Note:		SCHEMA ELETTRICO UNIFILARE		Nome File: E2_01_QG2_3P.dwg		Committente:	
Contr.: <i>Arcolani</i>						Foglio: 5		Di: 20	
Visto: <i>Scialla</i>								Nr. Disegno: E2.01	



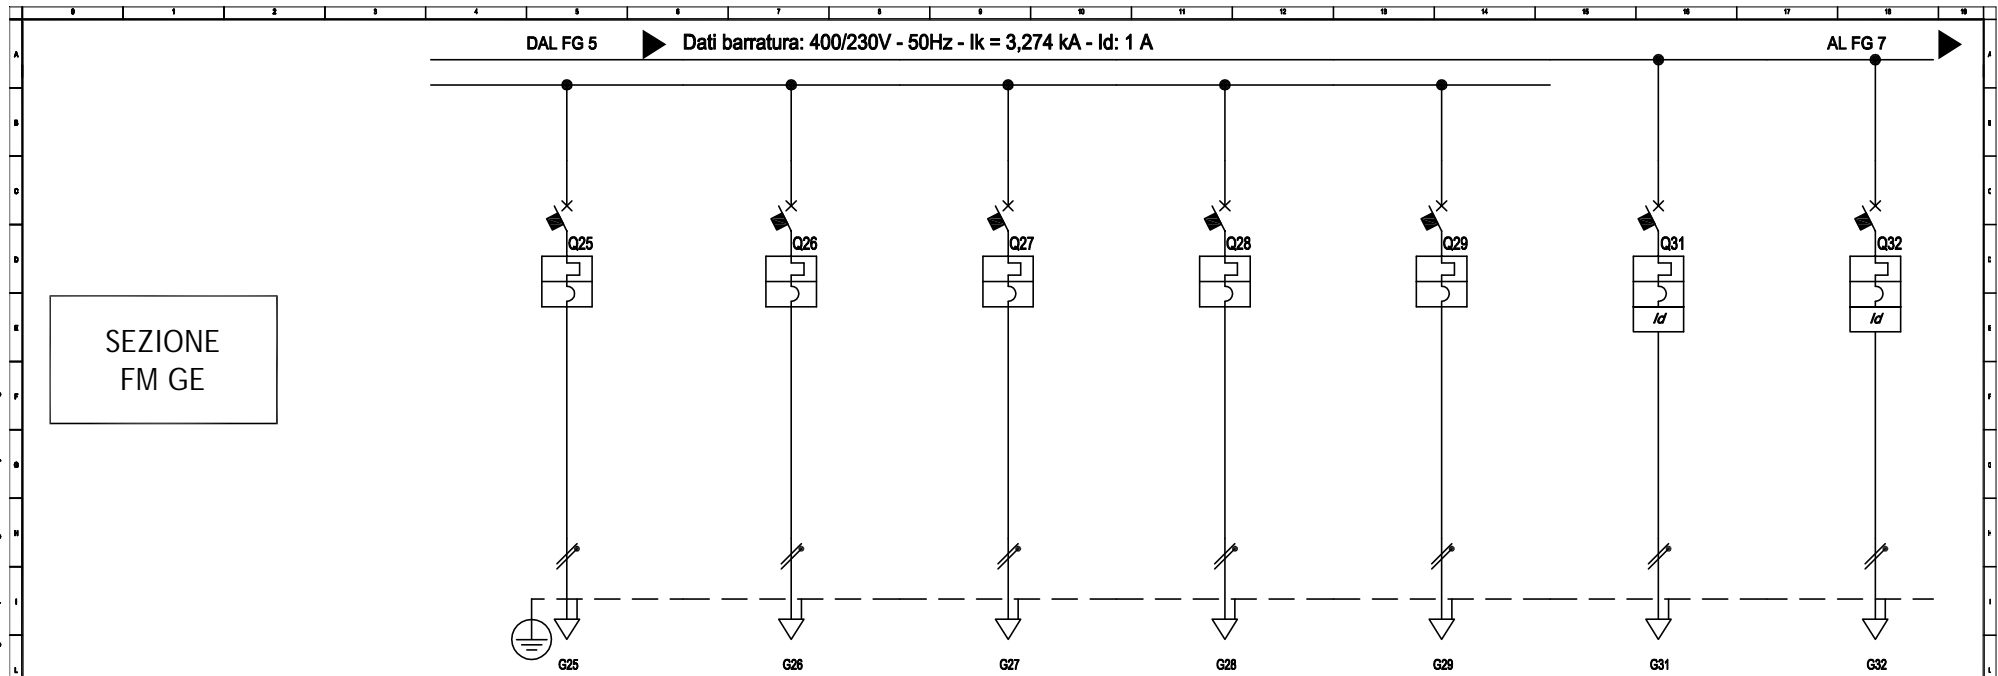

Sigla utenza		G25	G26	G27	G28	G29	G31	G32	
Descrizione		CENTRALINI STANZE DX	CENTRALINI STANZE DX	CENTRALINI STANZE DX	CENTRALINI STUDIO MEDICO E GUARDIOLA DX	RISERVA	CENTRALINO TV	RISERVA	
POTENZA CONTEMPORANEA	[kW]	2	3	3	2,5	0	0,5	0	
CORRENTE (Ib)	[A]	11	16	16	14	0	2,706	0	
CosFi		0,8	0,8	0,8	0,8	—	0,8	—	
COEFF. DI CONTEMPORANEITA'	[%]	100	100	100	100	100	100	100	
SCHEMA FUNZIONALE									
PROTEZIONE	MARCA	BTICINO	BTICINO	BTICINO	BTICINO	BTICINO	BTICINO	BTICINO	
	MODELLO	FAB1NC20	FAB1NC20	FAB1NC20	FAB1NC20	FAB1NC20	GAB813A10	GAB813A16	
	Esecuzione								
	Im (max/min/reg)	[A]	—/—/200	—/—/200	—/—/200	—/—/200	—/—/200	—/—/100	—/—/160
	In (max/min/reg)	[A]	—/—/20	—/—/20	—/—/20	—/—/20	—/—/20	—/—/10	—/—/16
	Poli		1P x 20 + N / C	1P x 20 + N / C	1P x 20 + N / C	1P x 20 + N / C	1P x 20 + N / C	1P x 10 + N / C	1P x 16 + N / C
P.d.I.	[kA]	4,5	4,5	4,5	4,5	4,5	4,5	4,5	
I differenziale	[A]	—	—	—	—	—	0,03 - Cl. A	0,03 - Cl. A	
COEFF. UTILIZZAZIONE Ku	[%]	100	100	100	100	100	100	100	
CONTATTORE TIPO									
NOTE									
LINEA	C.d.t Linea (con Ib)	[%]	2,50	3,28	3,28	2,82	1,42	1,56	1,30
	Sigla		FG70M1/FM9 PE	FG70M1/FM9 PE	FG70M1/FM9 PE	FG70M1/FM9 PE	—	FG70M1/FM9 PE	—
	Lungh /L max Prot	[m]	30/67	30/42	30/42	30/52	—/—	10/178	—/—
	POSA		143/1M_2/300/0,7	143/1M_2/300/0,7	143/1M_2/300/0,7	143/1M_2/300/0,7	—	143/1M_2/300/0,7	—
	Sezione	[mmq]	1(2x4)+(1PE4)	1(2x4)+(1PE4)	1(2x4)+(1PE4)	1(2x4)+(1PE4)	—	1(2x2,5)+(1PE2,5)	—
Portata (Iz)	[A]	23	23	23	23	—	18	—	


Data: MARZO 2014 Disegn.: <i>Barbomoni</i> Contr.: <i>Arcolani</i> Visto: <i>Paoloni</i>		Impianto: RISTRUTTURAZIONE 3° PIANO Note:		SERVIZIO SANITARIO REGIONALE EMILIA-ROMAGNA Azienda Unità Sanitaria Locale di Imola Viale Amendola n.2 - 40028 Imola (BO) U.O. PATRIMONIO E TECNOLOGIE IMPIANTISTICHE P.lezza Giovanni dalle Bande Nere 11 - 40028 Imola (BO) Tel. 0542 804425 - Fax 0542 804405 - email <a href="mailto:esig@unit.imola.it">esig@unit.imola.it</a>		QUADRO GENERALE 3° PIANO "QG2 3P" SCHEMA ELETTRICO UNIFILARE		Nome File: E2_01_QG2_3P.dwg Committente:		Foglio: 6 Dt: 20 Nr. Disegno: E2.01	
Nr.	Data	Descrizione	Dis.	Contr.							

Non e' permesso copiare o riprodurre questo documento, ne utilizzare il contenuto o  
 renderlo comunque accessibile senza la nostra autorizzazione esplicita. Ogni infrazione comporta  
 il risarcimento dei danni subiti. E' fatta riserva di tutti i diritti derivanti da brevetti o marchi.  
 Copying of this document and giving it to others and the use or communication of the contents thereof  
 are forbidden without express authority. Offences are liable to the payment of damages. All rights are  
 reserved in the event of the grant of a patent or the registration of a utility model or design.

DAL FG 6 ▶ Dati barratura: 400/230V - 50Hz - Ik = 3,274 kA - Id: 1 A

AL FG 8 ▶


SEZIONE  
FM GE

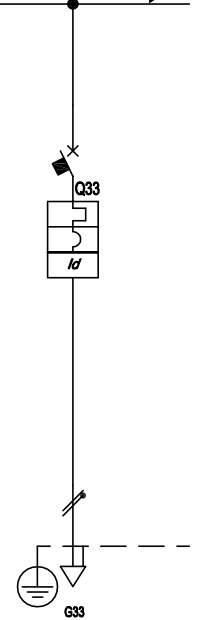

Sigla utenza		G33							
Descrizione		RISERVA							
POTENZA CONTEMPORANEA [kW]		0							
CORRENTE (Ib) [A]		0							
CosFi		-							
COEFF. DI CONTEMPORANEITA' [%]		100							
SCHEMA FUNZIONALE									
PROTEZIONE	MARCA	BTICINO							
	MODELLO	GABB13A16							
	Esecuzione								
	I <sub>m</sub> (max/min/reg) [A]	-/+160							
	I <sub>n</sub> (max/min/reg) [A]	-/+16							
	Poli	1P x 18 + N / C							
	P.d.I. [kA]	4,5							
I differenziale [A]	0,03 - Cl. A								
COEFF. UTILIZZAZIONE Ku [%]		100							
CONTATTORE TIPO									
NOTE									
LINEA	C.d.t Linea (con Ib) [%]	1,39							
	Sigla	-							
	Lungh /L max Prot [m]	-/+							
	POSA	-							
	Sezione [mmq]	-							
Portata (Iz) [A]	-								

<table border="0"> <tr> <td>Data:</td> <td>MARZO 2014</td> <td>Impianto:</td> <td>RISTRUTTURAZIONE 3° PIANO</td> </tr> <tr> <td>Disegn.:</td> <td><i>Campomori</i></td> <td>Note:</td> <td></td> </tr> <tr> <td>Contr.:</td> <td><i>Arcolani</i></td> <td></td> <td></td> </tr> <tr> <td>Visto:</td> <td><i>Favella</i></td> <td></td> <td></td> </tr> </table>					Data:	MARZO 2014	Impianto:	RISTRUTTURAZIONE 3° PIANO	Disegn.:	<i>Campomori</i>	Note:		Contr.:	<i>Arcolani</i>			Visto:	<i>Favella</i>			<p>SERVIZIO SANITARIO REGIONALE EMILIA-ROMAGNA Azienda Unità Sanitaria Locale di Imola Viale Amendola n.
Data:	MARZO 2014	Impianto:	RISTRUTTURAZIONE 3° PIANO																						
Disegn.:	<i>Campomori</i>	Note:																							
Contr.:	<i>Arcolani</i>																								
Visto:	<i>Favella</i>																								
<p>QUADRO GENERALE 3° PIANO "QG2 3P"</p> <p>SCHEMA ELETTRICO UNIFILARE</p>					<p>Nome File: E2_01_QG2_3P.dwg</p>		<p>Committente:</p>		<p>Foglio: 7</p>		<p>Di: 20</p>		<p>Nr. Disegno: E2.01</p>												
Nr.	Data	Descrizione	Dis.	Contr.	Visto:																				

Non è permesso consegnare a terzi o riprodurre questo documento, né utilizzare il contenuto o renderlo comunque a terzi senza la nostra autorizzazione esplicita. Ogni infrazione comporta il rimborsamento dei danni subiti. È fatta riserva di tutti i diritti derivanti da brevetti o marchi.

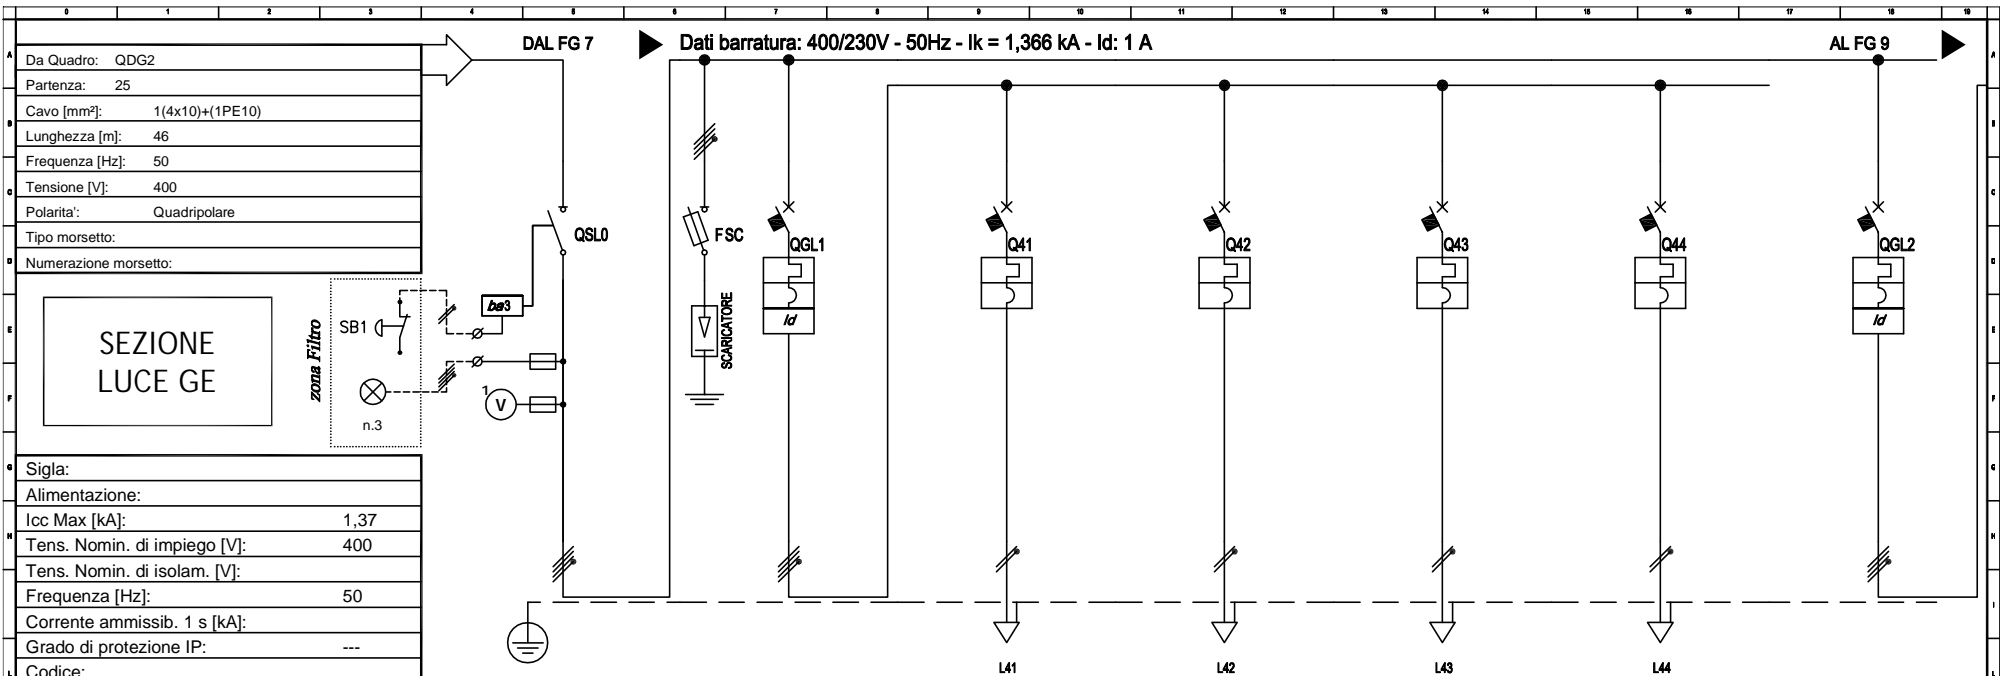


		L41	L42	L43	L44		
POTENZA CONTEMPORANEA [kW]	7,99	3,15	0,45	1,7	1	0	
CORRENTE (Ib) [A]	15	8,179	2,165	8,179	4,811	0	
CosFi	0,9	0,9	0,9	0,9	0,9	0,9	
COEFF. DI CONTEMPORANEITA'	90	100	100	100	100	100	
SCHEMA FUNZIONALE							
PROTEZIONE	MARCA	BTICINO	BTICINO	BTICINO	BTICINO	BTICINO	
	MODELLO	F7463N+F80ST2	FN84C25+G44AS32	FAB1NC16	FAB1NC16	FAB1NC16	
	Esecuzione						
	Im (max/min/reg) [A]	—/—	—/250	—/160	—/160	—/160	—/250
	In (max/min/reg) [A]	—/—	—/25	—/16	—/16	—/16	—/25
	Poli	3P x 63 + N /	4 x 25 / C	1P x 16 + N / C	1P x 16 + N / C	1P x 16 + N / C	4 x 25 / C
P.d.l. [kA]	—	6	4,5	4,5	4,5	6	
I differenziale [A]	—	0,3 - Cl. A S	—	—	—	0,3 - Cl. A S	
COEFF. UTILIZZAZIONE Ku	100	100	100	100	100	100	
CONTATTORE TIPO							
NOTE							
LINEA	C.d.t Linea (con Ib) [%]	2,09	2,11	2,57	3,66	2,11	
	Sigla	—	—	FG7OM1/FM9 PE	FG7OM1/FM9 PE	FG7OM1/FM9 PE	
	Lungh /L max Prot [m]	—/—	—/—	35/145	30/37	40/64	
	POSA	—	—	143/3M13_30/0,7	143/4M12_30/0,7	143/4M12_30/0,7	
	Sezione [mmq]	—	—	1(2x2,5)+(1PE2,5)	1(2x2,5)+(1PE2,5)	1(2x2,5)+(1PE2,5)	
Portata (Iz) [A]	—	—	25	23	23		

Data: MARZO 2014 Disegn.: <i>Campomori</i> Contr.: <i>Arcolani</i> Visto: <i>Favella</i>		Impianto: RISTRUTTURAZIONE 3° PIANO Note:		SERVIZIO SANITARIO REGIONALE EMILIA-ROMAGNA Azienda Unità Sanitaria Locale di Imola Viale Armanducci n.2 - 40028 Imola (BO) U.O. PATRIMONIO E TECNOLOGIE SPERIMENTALI P.lezzoni Cesare Galilei - 40028 Imola (BO) Tel. 0542 804425 - Fax 0542 804465 - email <a href="mailto:es@unit.imola.bo.it">es@unit.imola.bo.it</a>		QUADRO GENERALE 3° PIANO "QG2 3P" SCHEMA ELETTRICO UNIFILARE Nome File: E2_01_QG2_3P.dwg Committente:		Foglio: 8 Di: 20 Nr. Disegno: E2.01	
---	--	--	--	---	--	--	--	---	--




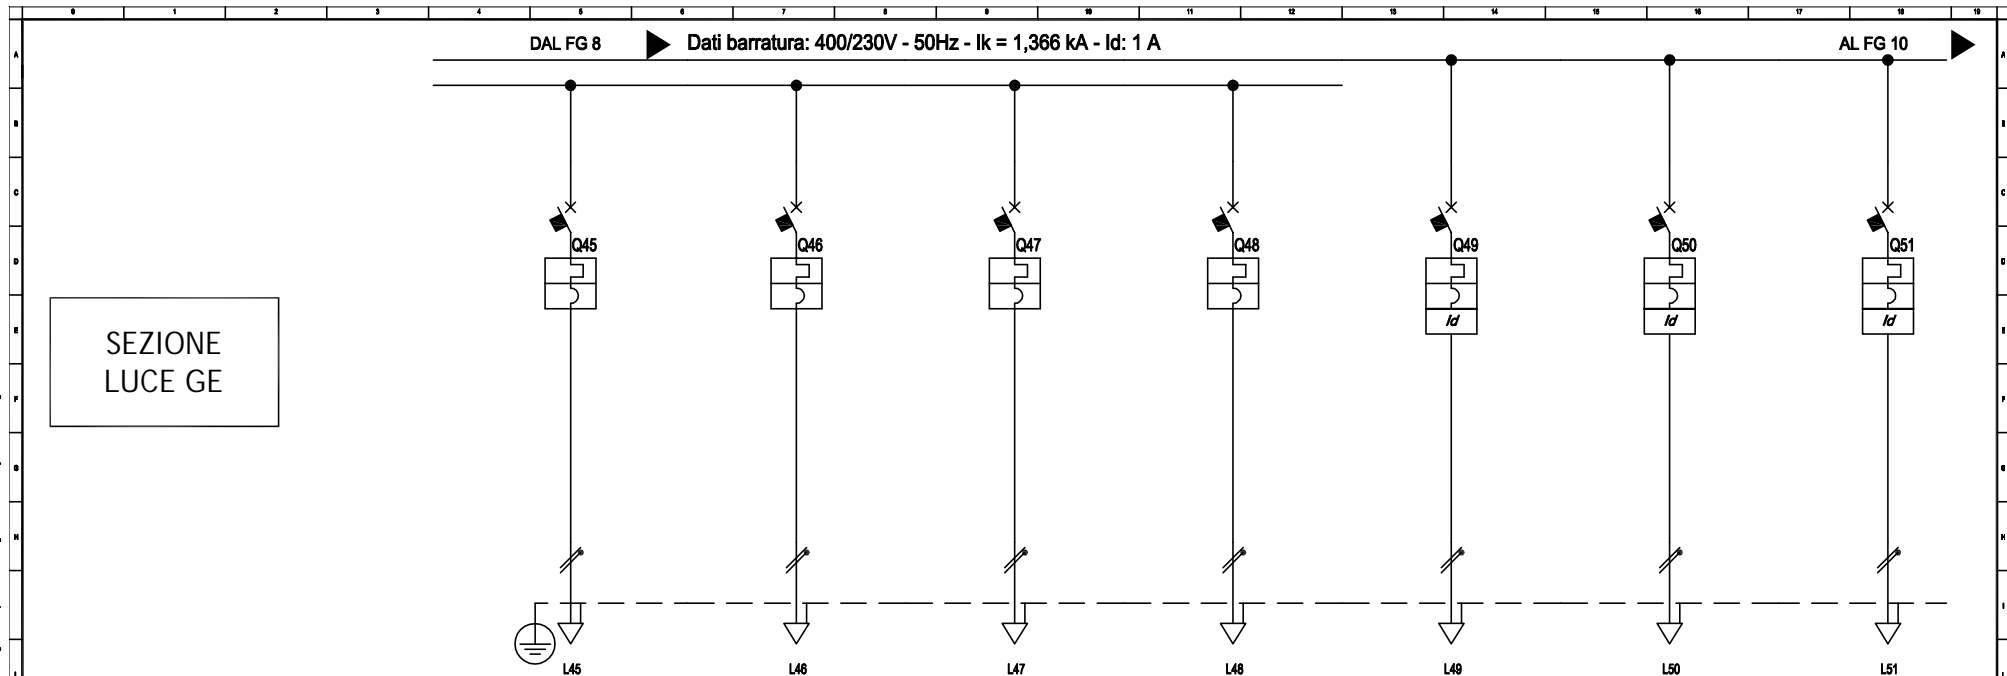


Sigla utenza		L45	L46	L47	L48	L49	L50	L51
Descrizione		CENTRALINI STANZE DX	CENTRALINI STANZE DX E STUDIO	CENTRALINI STANZE DX	CENTRALINI STUDIO MEDICO E GUARDIOLA DX	LUCE CUCINETTA E SERVIZI SX	LUCE DEPOSITI SX	LUCE ATTESA E DEPOSITI DX
POTENZA CONTEMPORANEA [kW]		0,75	0,85	1,03	0,55	0,3	0,12	0,23
CORRENTE (Ib) [A]		3,608	4,09	4,958	2,646	1,443	0,577	1,107
CosFi		0,9	0,9	0,9	0,9	0,9	0,9	0,9
COEFF. DI CONTEMPORANEITA' [%]		100	100	100	100	100	100	100
SCHEMA FUNZIONALE								
PROTEZIONE	MARCA	BTICINO	BTICINO	BTICINO	BTICINO	BTICINO	BTICINO	BTICINO
	MODELLO	FA81NC16	FA81NC16	FA81NC16	FA81NC16	GA8813AC10	GA8813AC10	GA8813AC10
	Esecuzione							
	Im (max/min/reg) [A]	—/—/160	—/—/160	—/—/160	—/—/160	—/—/100	—/—/100	—/—/100
	In (max/min/reg) [A]	—/—/16	—/—/16	—/—/16	—/—/16	—/—/10	—/—/10	—/—/10
	Poli	1P x 16 + N / C	1P x 16 + N / C	1P x 16 + N / C	1P x 16 + N / C	1P x 10 + N / C	1P x 10 + N / C	1P x 10 + N / C
P.d.l. [kA]	4,5	4,5	4,5	4,5	4,5	4,5	4,5	
I differenziale [A]	—	—	—	—	0,03 - Cl. AC	0,03 - Cl. AC	0,03 - Cl. AC	
COEFF. UTILIZZAZIONE Ku [%]		100	100	100	100	100	100	100
CONTATTORE TIPO								
NOTE								
LINEA	C.d.t Linea (con Ib) [%]	2,99	3,11	3,33	2,87	2,25	2,33	2,55
	Sigla	FG70M1/FM9 PE	FG70M1/FM9 PE	FG70M1/FM9 PE	FG70M1/FM9 PE	FG70M1/FM9 PE	FG70M1/FM9 PE	FG70M1/FM9 PE
	Lungh /L max Prot [m]	40/87	40/76	40/62	35/119	10/132	40/332	40/172
	POSA	143/3M13_300,7	143/4M12_300,7	143/4M12_300,7	143/4M12_300,7	143/3M13_300,7	143/3M13_300,7	143/3M13_300,7
	Sezione [mmq]	1(2x2,5)+(1PE2,5)	1(2x2,5)+(1PE2,5)	1(2x2,5)+(1PE2,5)	1(2x2,5)+(1PE2,5)	1(2x1,5)+(1PE1,5)	1(2x1,5)+(1PE1,5)	1(2x1,5)+(1PE1,5)
Portata (Iz) [A]	25	23	23	23	18	18	18	


Nr.	Data	Descrizione	Dis.	Contr.	Visto:	<i>Scialla</i>											



Non e' permesso copiare o riprodurre questo documento, né utilizzare il contenuto o renderlo comunque a terzi senza la nostra autorizzazione esplicita. Ogni infrazione comporta il risarcimento dei danni subiti. E' fatta riserva di tutti i diritti derivanti dai brevetti o modelli.

Copying of this document and giving it to others and the use or communication of the contents thereof are forbidden without express authority. Offences are liable to the payment of damages. All rights are reserved in the event of the grant of a patent or the registration of a utility model or design.

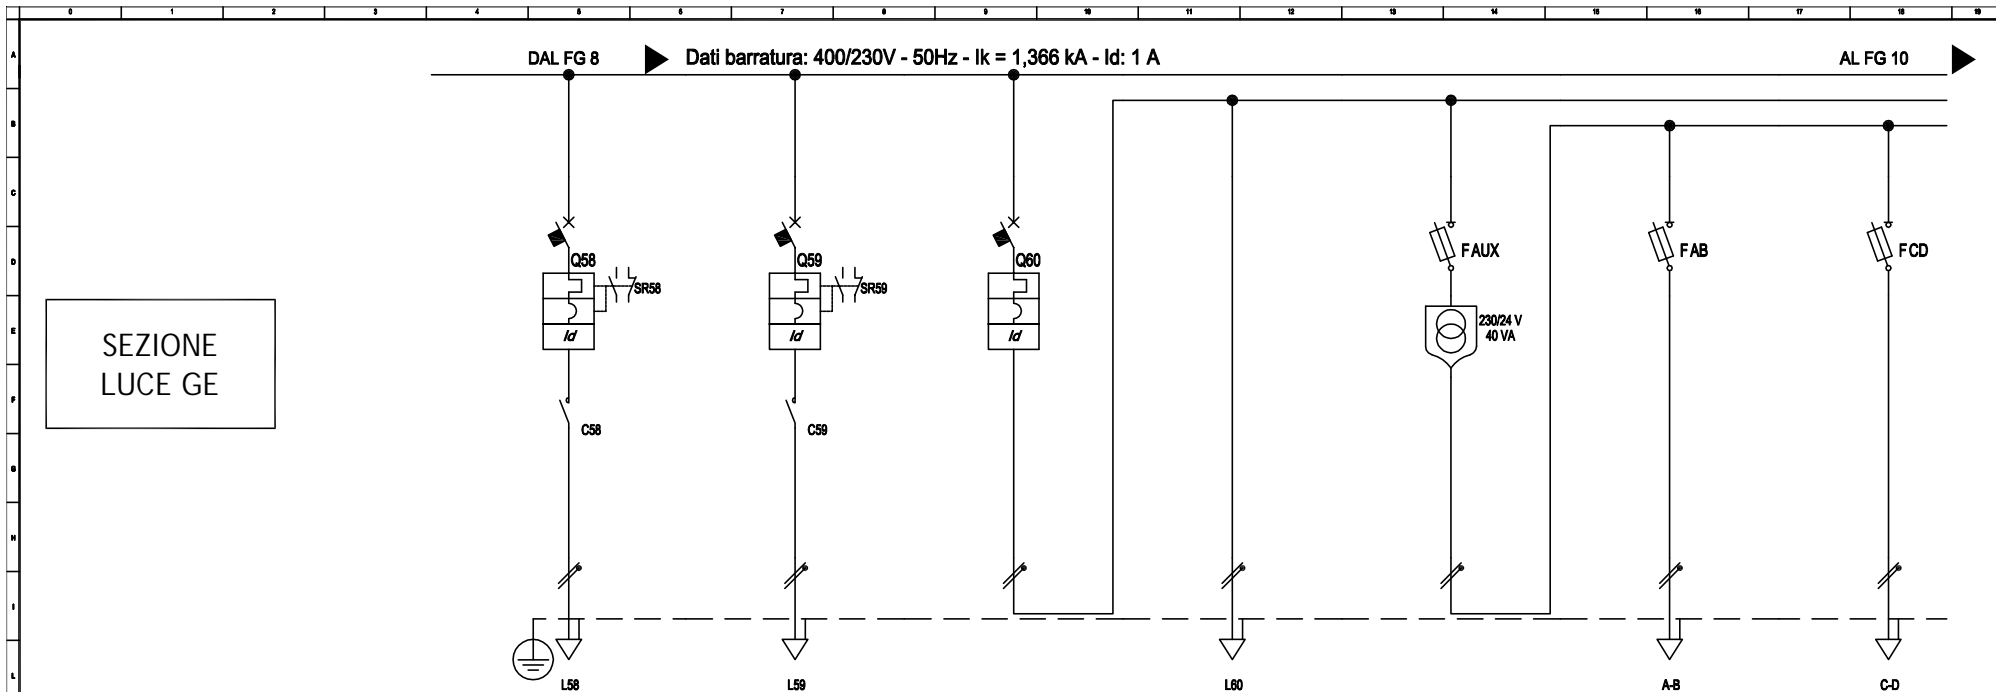

SEZIONE LUCE GE


Sigla utenza		L58	L59	L60	A-B	C-D
Descrizione		NOTTURNE STANZE SX	NOTTURNE STANZE DX	GENERALE AUX 230 V	AUX 24 V	AUX 24 V LUCI SICUREZZA
POTENZA CONTEMPORANEA	[kW]	0,2	0,2	0,118	0,018	0,009
CORRENTE (Ib)	[A]	0,962	0,962	0,568	0,481	0,417
CosFi		0,9	0,9	0,9	0,9	0,9
COEFF. DI CONTEMPORANEITA'	[%]	100	100	100	100	100
SCHEMA FUNZIONALE						
PROTEZIONE	MARCA	BTICINO	BTICINO	BTICINO	BTICINO	BTICINO
	MODELLO	GAB813AC10+F80RC05	GAB813AC10+F80RC05	GAB813AC10	F321N	F321N
	Esecuzione					
	Im (max/min/reg)	—/—/100	—/—/100	—/—/100	—/—/4,9	—/—/9
	In (max/min/reg)	—/—/10	—/—/10	—/—/10	—/—/2	—/—/4
	Poli	1P x 10 + N / C	1P x 10 + N / C	1P x 10 + N / C	—	1P x 2 + N / gL
P.d.l.	[kA]	4,5	4,5	4,5	—	50
I differenziale	[A]	0,03 - Cl. AC	0,03 - Cl. AC	0,03 - Cl. AC	—	—
COEFF. UTILIZZAZIONE Ku	[%]	100	100	100	100	100
CONTATTORE TIPO		BTICINO - FT1A2N24M	BTICINO - FT1A2N24M		BTICINO - F94/12/24	
NOTE						
LINEA	C.d.t Linea (con Ib)	2,49	2,49	2,1	0	0,29
	Sigla	FG7OM1/FM9 PE	FG7OM1/FM9 PE	—	—	—
	Lungh /L max Prot	40/199	40/199	—	—	—
	POSA	143/3M13 /300,7	143/3M13 /300,7	—	—	—
	Sezione	[mmq]	1(2x1,5)+(1PE1,5)	1(2x1,5)+(1PE1,5)	—	—
Portata (Iz)	[A]	18	18	—	—	

Data: MARZO 2014    Impianto: RISTRUTTURAZIONE 3° PIANO  
 Disegn.: *Comptoni*  
 Contr.: *Arcolini*  
 Visto: *Stiella*

SERVIZIO SANITARIO REGIONALE  
 ENTELEA-ROMA-CRVA  
 Azienda Unita Sanitaria Locale di Imola  
 Viale Amerindola n.2 - 40028 Imola (BO)  
 U.O. PATRIMONIO E TECNOLOGIE IMPIANTISTICHE  
 Piazza Giovanni dalle Bande Nere 11 - 40128 Imola (BO)  
 Tel. 0542 80425 - Fax 0542 80465 - email [es@es.itsb.it](mailto:es@es.itsb.it)

**QUADRO GENERALE 3° PIANO "QG2 3P"**  
**SCHEMA ELETTRICO UNIFILARE**  
 Nome File: E2\_01\_QG2\_3P.dwg    Committente:  
 Foglio: 11    Di: 20    Nr. Disegno: E2.01

Non è permesso consegnare a terzi o riprodurre questo documento, né utilizzarne il contenuto o renderlo pubblico o terzi senza la nostra autorizzazione esplicita. Ogni informazione contenuta nel presente documento è riservata e non deve essere divulgata a terzi. È vietata espressamente la ristampa o l'uso non autorizzato senza permesso scritto dalla società.

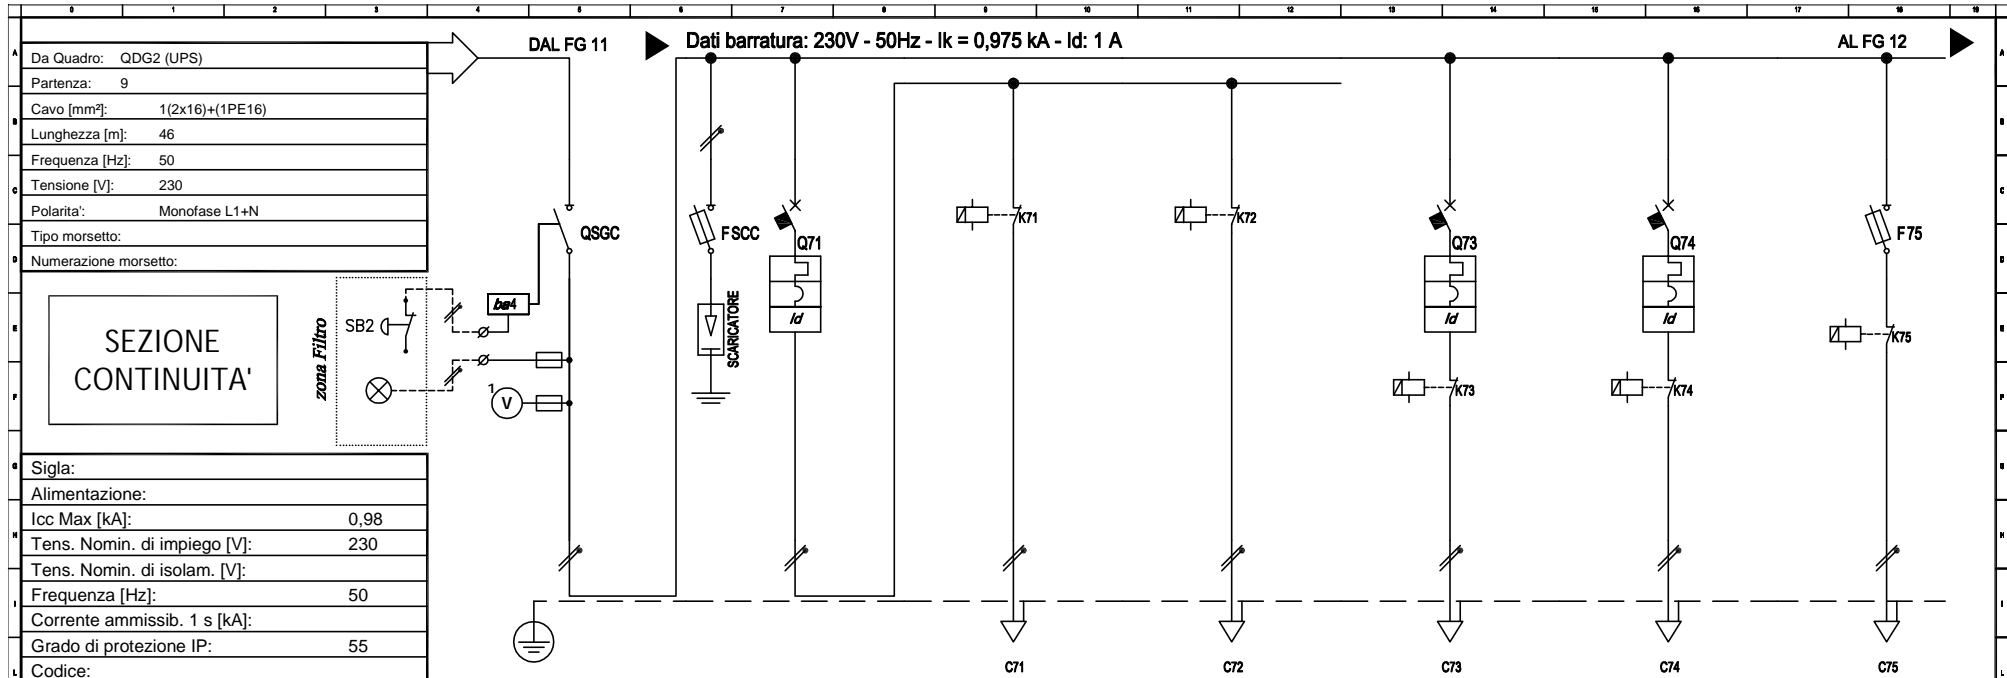


SEZIONE CONTINUITA'		C71	C72	C73	C74	C75		
Descrizione	SEZIONATORE GENERALE CONTINUITA'	LUCE EMERGENZA INGRESSO + ATRIO	LUCE EMERGENZA INGRESSO	LUCE EMERGENZA ATRIO	LUCE EMERGENZA CORRIDOIO SX	LUCE EMERGENZA CORRIDOIO DX	TARGHE U.S. INGRESSO E ATRIO	
POTENZA CONTEMPORANEA [kW]	3,944	0,26	0,13	0,13	0,12	0,12	0,06	
CORRENTE (Ib) [A]	21	1,251	0,625	0,625	0,577	0,577	0,289	
CosFi	0,821	0,9	0,9	0,9	0,9	0,9	0,9	
COEFF. DI CONTEMPORANEITA' [%]	80	100	100	100	100	100	100	
SCHEMA FUNZIONALE								
PROTEZIONE	MARCA	BTICINO	BTICINO	BTICINO	BTICINO	BTICINO	BTICINO	
	MODELLO	F72/32N+FB0ST2	GA8813AC10		GA8813AC10	GA8813AC10	F321N	
	Esecuzione							
	Im (max/min/reg) [A]	---	---/100	---	---	---/100	---	---/9
	In (max/min/reg) [A]	---	---/10	---	---	---/10	---	---/4
	Poli	2 x 32 I	1P x 10 + N / C	—	—	1P x 10 + N / C	1P x 10 + N / C	1P x 4 + N / GL
	P.d.l. [kA]	—	4,5	—	—	4,5	4,5	50
I differenziale [A]	—	0,03 - Cl. AC	—	—	0,03 - Cl. AC	0,03 - Cl. AC	—	
COEFF. UTILIZZAZIONE Ku [%]	100	100	100	100	100	100	100	
CONTATTORE TIPO			BTICINO - FT1C2N230	BTICINO - FT1C2N230	BTICINO - FT1C2N230	BTICINO - FT1C2N230	BTICINO - FT1C2N230	
NOTE								
LINEA	C.d.t Linea (con Ib) [%]	3,41	3,42	3,67	3,67	3,64	3,48	
	Sigla	—	—	FG100M1/FM9 PE	FG100M1/FM9 PE	FG100M1/FM9 PE	FG100M1/FM9 PE	
	Lungh /L max Prot [m]	---	---	40/94	40/94	40/103	40/103	
	POSA	—	—	143/3M13_300,7	143/3M13_300,7	143/3M13_300,7	143/3M13_300,7	
	Sezione [mmq]	—	—	1(2x1,5)+(1PE1,5)	1(2x1,5)+(1PE1,5)	1(2x1,5)+(1PE1,5)	1(2x1,5)+(1PE1,5)	
Portata (Iz) [A]	—	—	18	18	18	18	13	

Data: MARZO 2014 Disegn.: <i>Compromori</i> Contr.: <i>Arcolani</i>		Impianto: RISTRUTTURAZIONE 3° PIANO Note:		SERVIZIO SANITARIO REGIONALE EMILIA-ROMAGNA Azienda Distrettuale Locale di Ines Viale Amerigo n.2 - 40028 Imola (BO) U.O. PATRIMONIO E TECNOLOGIE IMPIANTISTICHE P.le 28° Settembre della Resistenza n.11 - 40028 Imola (BO) Tel. 0542/89425 - Fax 0542/89465 - email info@asl.imola.it		QUADRO GENERALE 3° PIANO "QG2 3P" SCHEMA ELETTRICO UNIFILARE		Nome File: E2_01_QG2_3P.dwg Committente:		Foglio: 12 Di: 20 Nr. Disegno: E2.01	
Nr.	Data	Descrizione	Dis.	Contr.	Visto:	<i>Fiavola</i>					

Copia di questo documento e del suo contenuto non possono essere utilizzate per scopi diversi da quelli per i quali sono stati originariamente concepiti. Ogni limitazione di responsabilità è riservata in caso di errore o omissione.


Non è permesso consegnare a terzi o pubblicare questo documento, né utilizzarne i contenuti o renderlo comunque disponibile a terzi senza la nostra autorizzazione esplicita. Ogni limitazione di responsabilità è riservata in caso di errore o omissione.

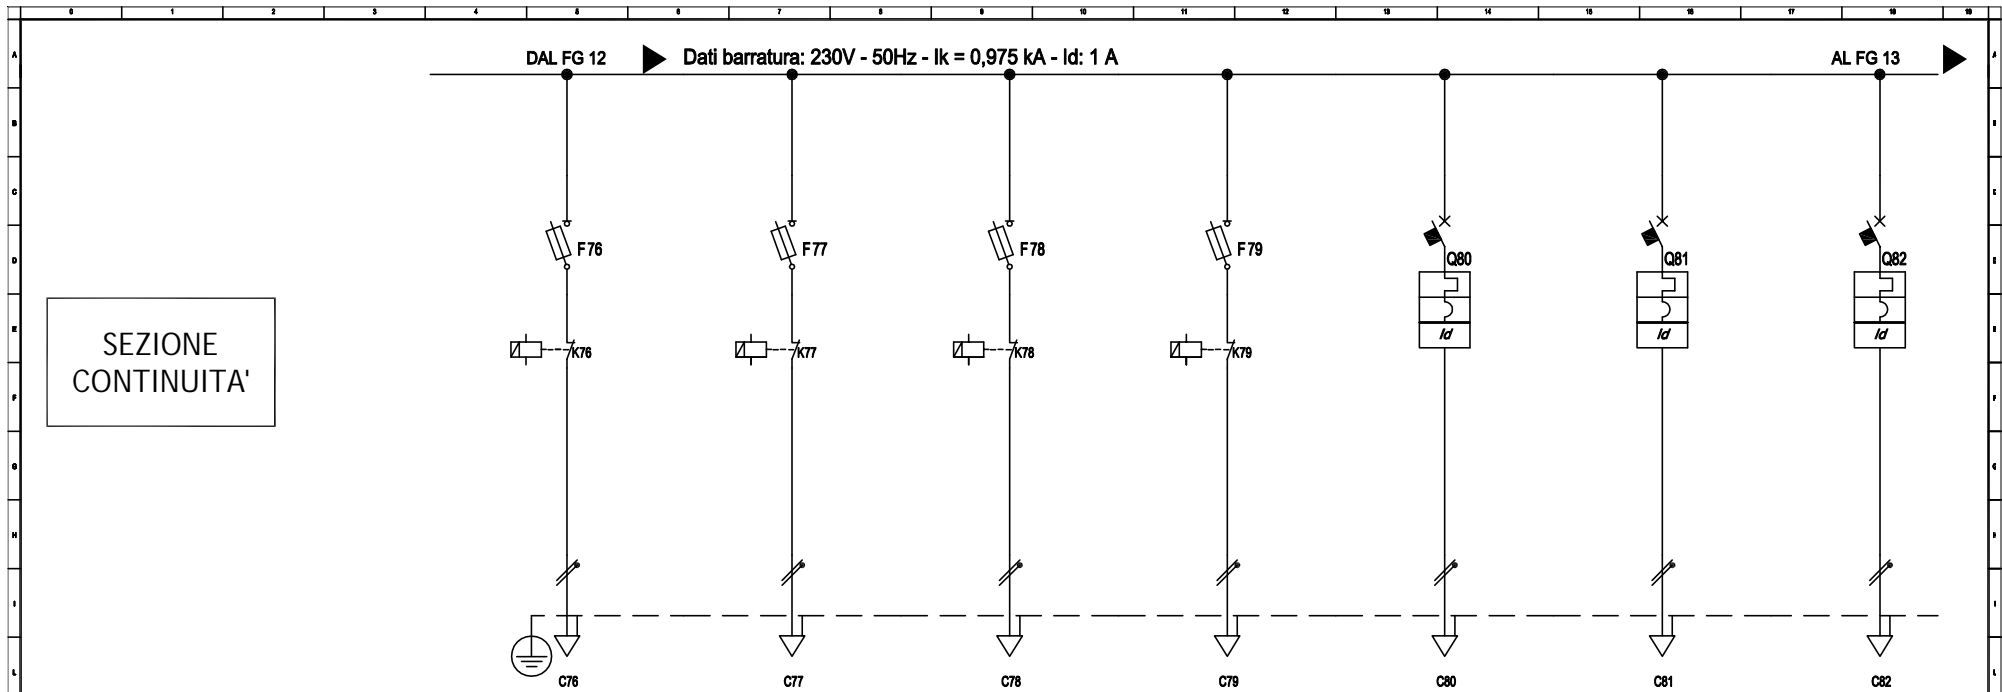

Sigla utenza		C76	C77	C78	C79	C80	C81	C82
Descrizione		TARGHE U.S. CORRIDOIO SX	TARGHE U.S. CORRIDOIO DX	EMERGENZA STANZE SX	EMERGENZA STANZE DX	EMERGENZA ZONA FILTRO CENTRALE	ARMADIO TD	ALLARME GAS MEDICALI
POTENZA CONTEMPORANEA [kW]		0,06	0,06	0,1	0,1	0,13	0,3	0,1
CORRENTE (Ib) [A]		0,289	0,289	0,481	0,481	0,704	1,624	0,541
CosFi		0,9	0,9	0,9	0,9	0,8	0,8	0,8
COEFF. DI CONTEMPORANEITA' [%]		100	100	100	100	100	100	100
SCHEMA FUNZIONALE								
PROTEZIONE	MARCA	BTICINO	BTICINO	BTICINO	BTICINO	BTICINO	BTICINO	BTICINO
	MODELLO	F321N	F321N	F321N	F321N	GAB813AC10	GAB813AC10	GAB813AC10
	Esecuzione							
	Im (max/min/reg) [A]	—/—/9	—/—/9	—/—/9	—/—/9	—/—/100	—/—/100	—/—/100
	In (max/min/reg) [A]	—/—/4	—/—/4	—/—/4	—/—/4	—/—/10	—/—/10	—/—/10
	Poli	1P x 4 + N / gL	1P x 4 + N / gL	1P x 4 + N / gL	1P x 4 + N / gL	1P x 10 + N / C	1P x 10 + N / C	1P x 10 + N / C
P.d.l. [kA]	50	50	50	50	4,5	4,5	4,5	
I differenziale [A]	—	—	—	—	0,03 - Cl. AC	0,03 - Cl. AC	0,03 - Cl. AC	
COEFF. UTILIZZAZIONE Ku [%]		100	100	100	100	100	100	100
CONTATTORE TIPO		BTICINO - FT1C2N230	BTICINO - FT1C2N230	BTICINO - FT1C2N230	BTICINO - FT1C2N230	BTICINO - FT1C2N230		
NOTE								
LINEA	C.d.t Linea (con Ib) [%]	3,54	3,54	3,63	3,63	3,47	3,56	3,46
	Sigla	FG100M1/FM9 PE	FG100M1/FM9 PE	FG100M1/FM9 PE	FG100M1/FM9 PE	FG100M1/FM9 PE	FG70M1/FM9 PE	FG70M1/FM9 PE
	Lungh /L max Prot [m]	40/200	40/200	40/117	40/117	10/95	10/40	10/123
	POSA	143/1M_2/300,7	143/1M_2/300,7	143/1M_2/300,7	143/1M_2/300,7	143/3M13_300,7	143/3M13_300,7	143/4M12_300,7
	Sezione [mmq]	1(2x1,5)+(1PE1,5)	1(2x1,5)+(1PE1,5)	1(2x1,5)+(1PE1,5)	1(2x1,5)+(1PE1,5)	1(2x1,5)+(1PE1,5)	1(2x1,5)+(1PE1,5)	1(2x1,5)+(1PE1,5)
Portata (Iz) [A]	13	13	13	13	18	18	17	

Data: MARZO 2014 Disegn.: <i>Sampomori</i> Contr.: <i>Arcolani</i> Visto: <i>Scialoja</i>		Impianto: RISTRUTTURAZIONE 3° PIANO Note:		SERVIZIO SANITARIO REGIONALE EMILIA-ROMAGNA Azienda Unita Sanitaria Locale di Imola Viale Anzaldino 1,2 - 40028 Imola (BO) U.O. PATROCINIO E TECNOLOGIE SANITARIE P.zza Giovanni dalle Bande Nere 11 - 40028 Imola (BO) Tel. 0542 604025 - Fax 0542 604055 - email <a href="mailto:es@usl.imola.it">es@usl.imola.it</a>		QUADRO GENERALE 3° PIANO "QG2 3P" SCHEMA ELETTRICO UNIFILARE		Nome File: E2_01_QG2_3P.dwg Committente:		Foglio: 13 Di: 20 Nr. Disegno: E2.01	
Nr.	Data	Descrizione	Dis.	Contr.	Visto:						

Non è permesso copiare o riprodurre questo documento, né utilizzare il contenuto o renderlo pubblico o utilizzarlo in qualsiasi modo senza permesso scritto dalla società. Ogni informazione contenuta nel presente documento è riservata e non deve essere divulgata a terzi. Il presente documento è il risultato di un lavoro di ingegneria e non deve essere considerato un contratto.

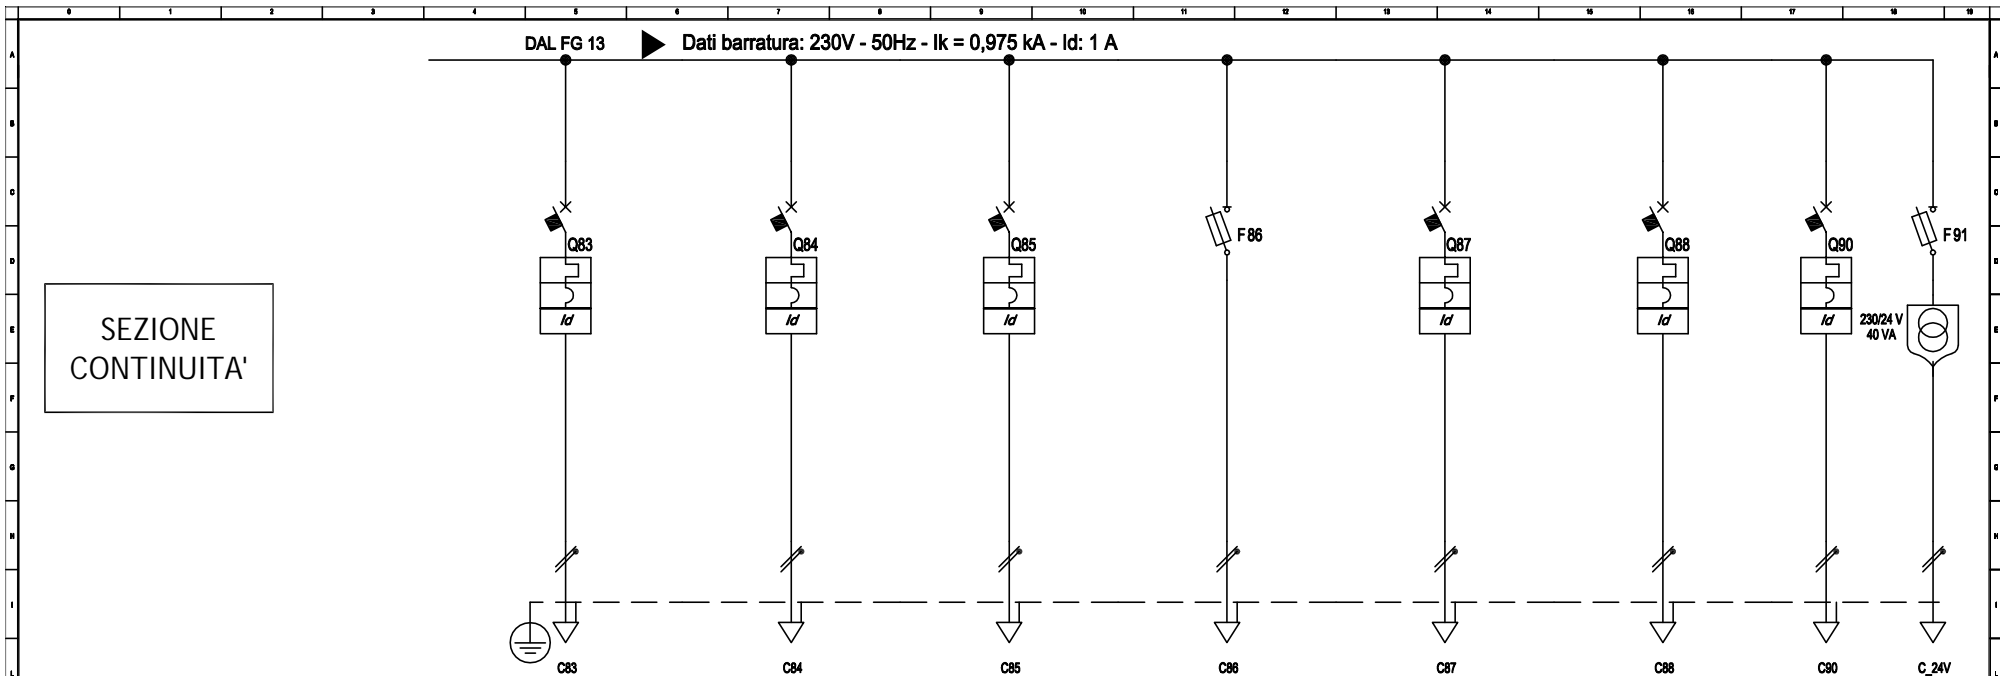

SEZIONE CONTINUITA'

Descrizione		ALIMENTATORE MAGNETI	IMPIANTO DI CHIAMATA	BELIMO	AUX SICUREZZA	LOCALE TERAPIA SEMINTENSIVA	CENTRALE RIVELAZIONE INCENDI	CENTRALINO GUARDIOLA ALLARMI PORTE	QUADRI ALLARMI APERTURA PORTE	
POTENZA CONTEMPORANEA	[kW]	0,2	0,2	0,1	0,1	14	0,5	0,5	0,02	
CORRENTE (Ib)	[A]	1,083	1,083	0,542	0,481	2,706	2,706	2,706	0,826	
CosFi		0,8	0,8	0,8	0,9	0,8	0,8	0,8	0,9	
COEFF. DI CONTEMPORANEITA'	[%]	100	100	100	100	100	100	100	100	
SCHEMA FUNZIONALE										
PROTEZIONE	MARCA	BTICINO	BTICINO	BTICINO	BTICINO	BTICINO	BTICINO	BTICINO	BTICINO	
	MODELLO	GA8813AC6	GA8813AC6	GA8813AC6	F321N	FN82D25+G23A32	GA8813AC10	GA8813AC6	F321N	
	Esecuzione									
	I <sub>m</sub> (max/min/reg)	[A]	—/—/60	—/—/60	—/—/60	—/—/13	—/—/500	—/—/100	—/—/60	—/—/4,9
	I <sub>n</sub> (max/min/reg)	[A]	—/—/6	—/—/6	—/—/6	—/—/6	—/—/25	—/—/10	—/—/6	—/—/2
	Poli		1P x 6 + N / C	1P x 6 + N / C	1P x 6 + N / C	1P x 6 + N / GL	1P x 10 + N / D	1P x 10 + N / C	1P x 6 + N / C	1P x 2 + N / GL
	P.d.I.	[kA]	4,5	4,5	4,5	50	10	4,5	4,5	100
I differenziale	[A]	0,03 - Cl. AC	0,03 - Cl. AC	0,03 - Cl. AC	—	0,03 - Cl. A	0,03 - Cl. A	0,03 - Cl. A	—	
COEFF. UTILIZZAZIONE Ku	[%]	100	100	100	100	100	100	100	100	
CONTATTORE TIPO									BTICINO - FB4/12/24	
NOTE										
LINEA	C.d.t Linea (con Ib)	[%]	3,54	3,54	3,45	3,42	3,93	3,74	3,74	0
	Sigla		FG70M1/FM9 PE	FG70M1/FM9 PE	FG70M1/FM9 PE	—	FTG100M1/FM9 PE	FTG100M1/FM9 PE	FTG100M1/FM9 PE	—
	Lunghezza max Prot	[m]	10/58	10/58	10/58	—	15/17	10/21	10/21	0/—
	POSA		143/3M13_30/0,7	143/3M13_30/0,7	143/3M13_30/0,7	—	143/3M13_30/0,7	143/3M13_30/0,7	143/3M13_30/0,7	143/1M_23/0,7
	Sezione	[mmq]	1(2x1,5)+(1PE1,5)	1(2x1,5)+(1PE1,5)	1(2x1,5)+(1PE1,5)	—	1(2x6)+(1PE6)	1(2x1,5)+(1PE1,5)	1(2x1,5)+(1PE1,5)	—
Portata (Iz)	[A]	18	18	18	—	44	18	18	—	

	Data: MARZO 2014	Impianto: RISTRUTTURAZIONE 3° PIANO	
	Disegn.: <i>Sampomori</i>		
	Contr.: <i>Arcofani</i>		
	Visto: <i>Fusillo</i>		


# CIRCUITI AUSILIARI LUCI CORRIDOI

L60 (220V)

N60 (0V)




OR1

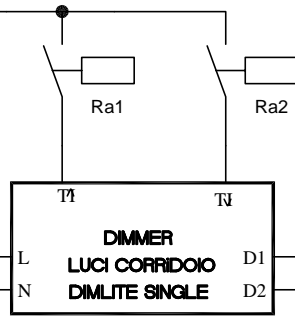

ACCENSIONI 56-57

Regolazione Dimmer luci corridoi SX  
acc. 56

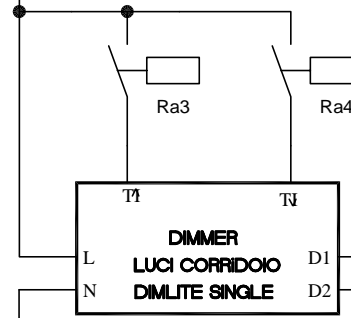

ACCENSIONE 60

Regolazione Dimmer luci corridoio DX  
acc. 57

CAVO (2X1mmq)

CAVO (2X1mmq)

Non e' permesso consegnare a terzi o riprodurre questo documento, ne' utilizzarne il contenuto o renderlo comunque di pubblico dominio senza la nostra autorizzazione esplicita. Ogni violazione comporta il risarcimento dei danni subiti. E' fatta riserva di tutti i diritti concernenti la brevettazione o il marchio.


		Data: MARZO 2014		Impianto: RISTRUTTURAZIONE 3° PIANO		QUADRO GENERALE 3° PIANO "QG2 3P"						
		Disegn.: <i>Campomori</i>		Note:		SCHEMA DEI CIRCUITI						
		Contr.: <i>Arcolani</i>				Nome File:		Committente:		Foglio:	Di:	Nr. Disegno:
Nr.		Data	Descrizione	Dis.	Contr.	Visto:	<i>Scialla</i>	E2_01_QG2_3P.dwg		15	20	E2.01

SERVIZIO SANITARIO REGIONALE  
 Azienda Unita Sanitaria Locale di base  
 Viale Annunziata n.2 - 40026 Imola (BO)  
 U.O. PATRIMONIO E TECNOLOGIE IMPIANTISTICHE  
 Piazzale Giovanni dalle Bande Nere 11 - 40128 Imola (BO)  
 Tel. 0542 804425 - Fax 0542 804405 - email [gest.imola@isr.bo.it](mailto:gest.imola@isr.bo.it)

# CIRCUITI AUSILIARI LUCI SICUREZZA

L60 (230 V)

N60 (0V)

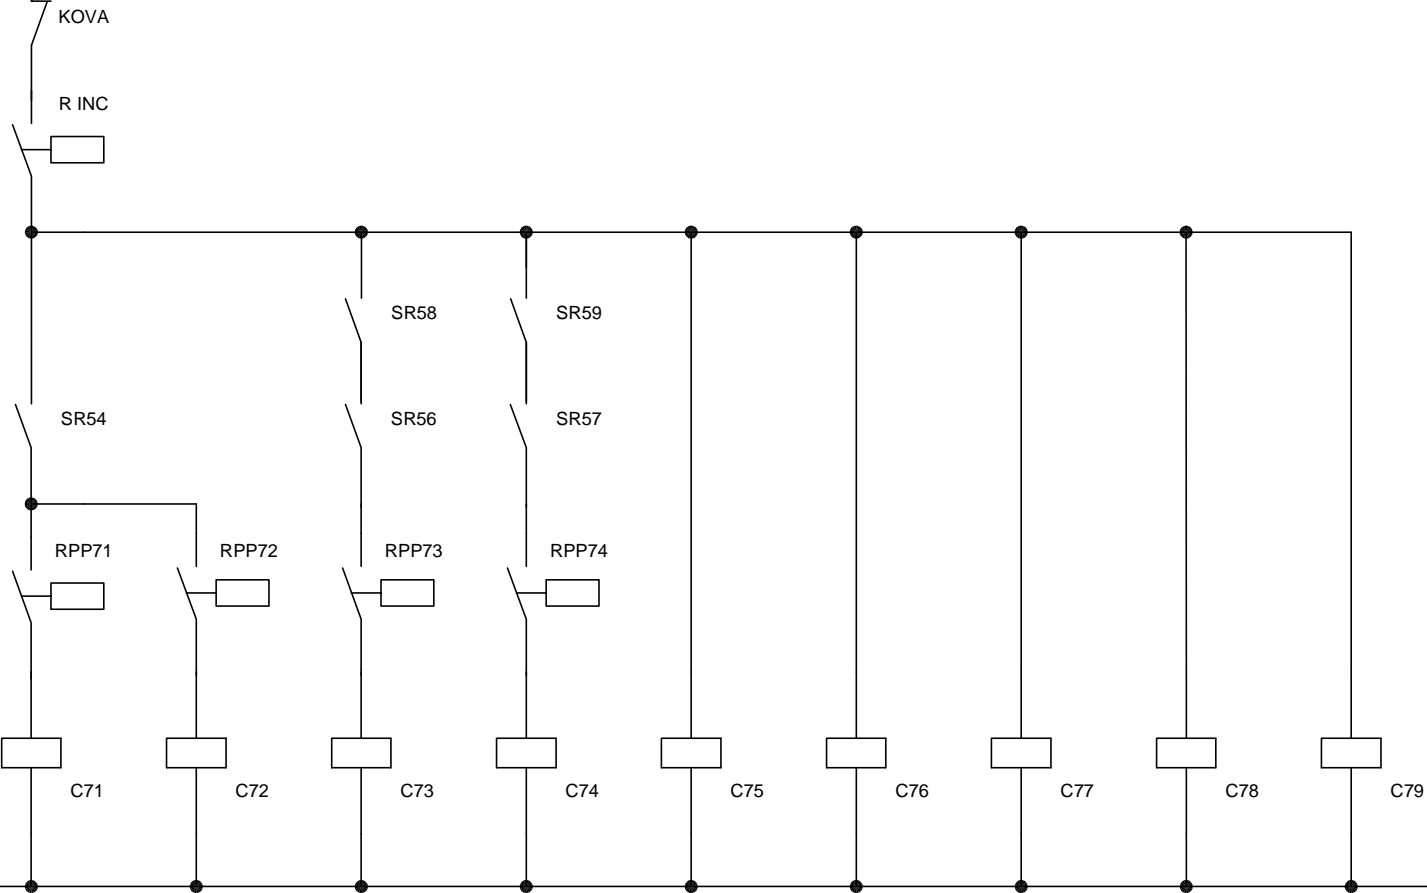

Copring of this document and giving it to others and the use or communication of the contents thereof are forbidden without express authority. Offenders are liable to the payment of damages. All rights are reserved in the event of the grant of a patent or the registration of a utility model or design.

Non è permesso consegnare a terzi o riprodurre questo documento, né utilizzare il contenuto o renderlo comunque a terzi senza la nostra autorizzazione esplicita. Ogni infrazione comporta il risarcimento dei danni subiti. È fatta riserva di tutti i diritti derivanti da brevetti o modelli.

					Data: MARZO 2014
					Disegn.: <i>Compomori</i>
					Contr.: <i>Arcolani</i>
					Visto: <i>Fiorelli</i>


Impianto:	<b>RISTRUTTURAZIONE 3° PIANO</b>
Note:	

SERVIZIO SANITARIO REGIONALE  
 EMILIA-ROMAGNA  
 Azienda Distrettuale Locale di Imola  
 Viale Amerigo n.2 - 40028 Imola (BO)  
 U.O. PATRIMONIO E TECNOLOGIE IMPIANTISTICHE  
 P.lezzoli Giovanni della Strada N.11 - 40028 Imola (BO)  
 Tel. 0542/89425 - Fax 0542/89465 - email: info@asl.imola.bo.it

<b>QUADRO GENERALE 3° PIANO "QG2 3P"</b>			
<b>SCHEMA DEI CIRCUITI</b>			
Nome File:	Committente:	Foglio:	Nr. Disegno:
E2_01_QG2_3P.dwg		16	20 E2.01



# CIRCUITI AUSILIARI LUCI CORRIDOI E NOTTURNE SX

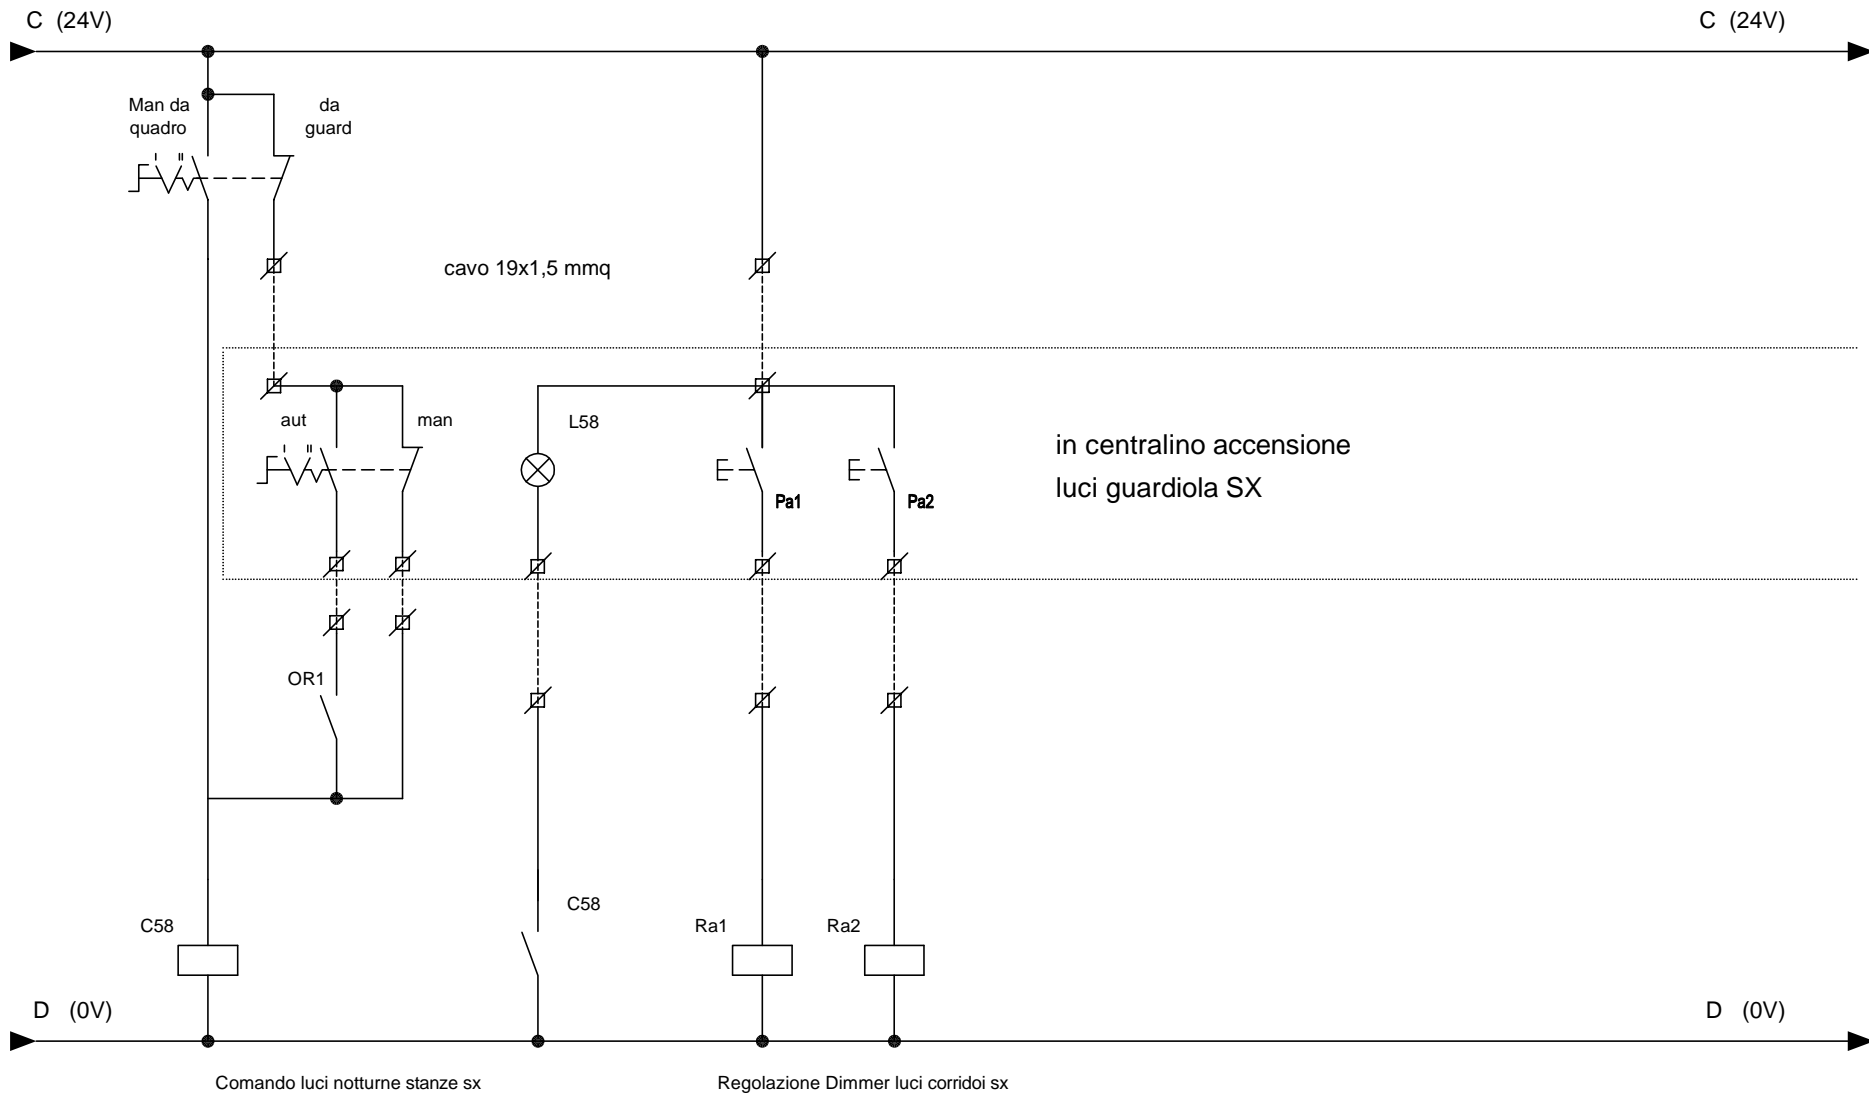

in centralino accensione  
luci guardiola SX

Non e' permesso consegnare a terzi o riprodurre questo documento, né utilizzarne il contenuto o renderlo comunque accessibile a terzi senza la nostra autorizzazione esplicita. Ogni infrazione comporta il risarcimento dei danni subiti. E' fatta riserva di tutti i diritti derivanti da brevetti o modelli.

2 - 40028 Imola (BO) U.O. PATRIMONIO E TECNOLOGIE IMPIANTISTICHE P.lezza Giuseppe Gallo Sterza Nove 11 - 40028 Imola (BO) Tel. 0542 694452 - Fax 0542 694952 - email info@gest.italica.it					QUADRO GENERALE 3° PIANO "QG2 3P" SCHEMA DEI CIRCUITI				
Nome File:		Committente:			Foglio:		Di:		Nr. Disegno:										
E2_01_QG2_3P.dwg					17		20		E2.01										


# CIRCUITI AUSILIARI LUCI CORRIDOI E NOTTURNE SX

C (24V)

C (24V)

in centralino accensione luci guardiola SX

cavo 19x1,5 mmq

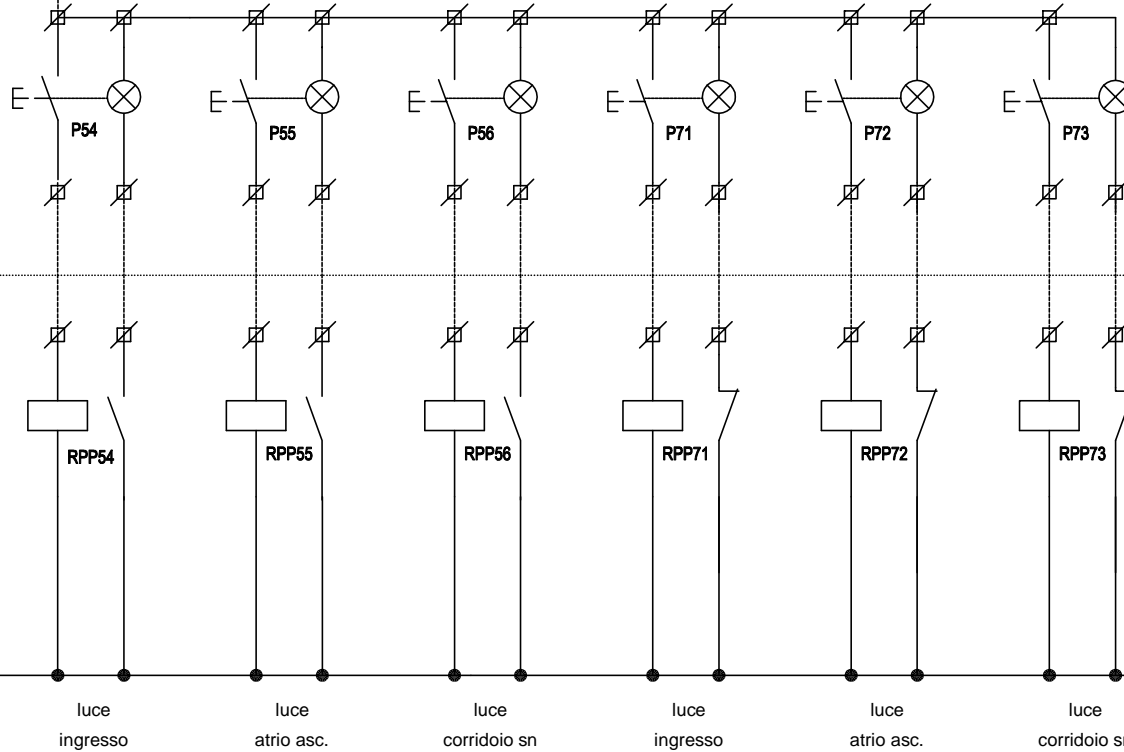


Non e' permesso consegnare a terzi o riprodurre questo documento, né utilizzare il contenuto o renderlo comunque a terzi senza la nostra autorizzazione esplicita. Ogni infrazione comporta il risarcimento dei danni subiti. E' fatta riserva di tutti i diritti derivanti da brevetti o modelli.

Copying of this document and giving it to others and the use or communication of the contents thereof are forbidden without express authority. Offenders are liable to the payment of damages. All rights are reserved in the event of the grant of a patent or the registration of a utility model or design.

					Data: MARZO 2014 Disegn.: <i>Bompemori</i> Contr.: <i>Arcolani</i> Visto: <i>Stiulla</i>		Impianto: RISTRUTTURAZIONE 3° PIANO Note:		SERVIZIO SANITARIO REGIONALE EMILIA-ROMAGNA Azienda Unità Sanitaria Locale di Imola Viale Amerigo n.2 - 40026 Imola (BO) U.O. PATRIMONIO E TECNOLOGIE IMPIANTISTICHE Piazza Gioianni delle Bande Nere 11 - 40026 Imola (BO) Tel. 0542 894425 - Fax 0542 894425 - email usi@usl.imola.bo.it				QUADRO GENERALE 3° PIANO "QG2 3P" SCHEMA DEI CIRCUITI			
Nr.	Data	Descrizione	Dis.	Contr.	Nome File:		Committente:		Foglio:	Di:	Nr. Disegno:					
					E2_01_QG2_3P.dwg				18	20	E2.01					

# CIRCUITI AUSILIARI LUCI CORRIDOI E NOTTURNE DX

C (24V)

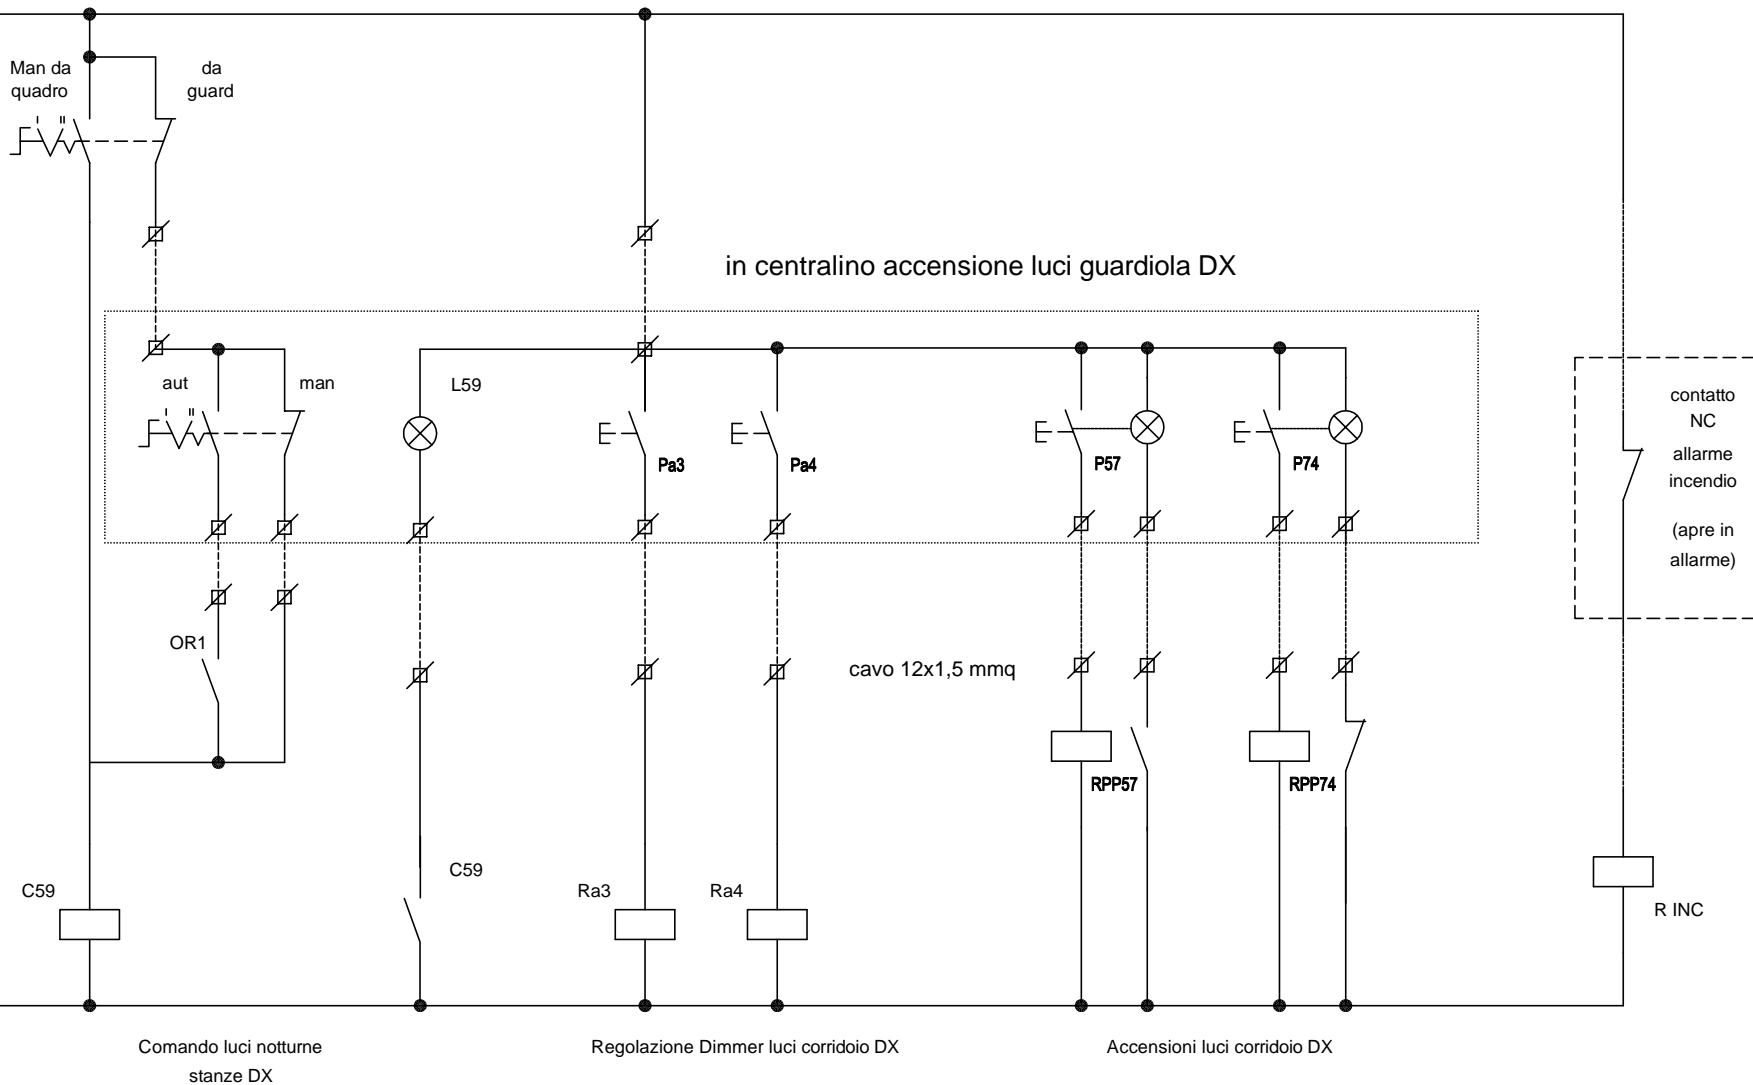


Non e' permesso copiare o riprodurre questo documento, né utilizzare il contenuto o renderlo comunque a terzi senza la nostra autorizzazione esplicita. Ogni infrazione comporta il risarcimento dei danni subiti. E' fatta riserva di tutti i diritti derivanti da brevetti o modelli.

Copying of this document and giving it to others and the use or communication of the contents thereof are forbidden without express authority. Offences are liable to the payment of damages. All rights are reserved. In the event of the grant of a patent or the registration of a utility model or design.

					Data: MARZO 2014 Disegn.: <i>Campanari</i> Contr.: <i>Arcoloni</i> Visto: <i>Fiella</i>		Impianto: RISTRUTTURAZIONE 3° PIANO Note:		SERVIZIO SANITARIO REGIONALE EMILIA-ROMAGNA Azienda Unita Sanitica Locale di Imola Viale Armercola n.2 - 40026 Imola (BO) U.O. PATRIMONIO E TECNOLOGIE IMPIANTISTICHE Palazzo Governo della Banda Nera 11 - 40026 Imola (BO) Tel. 0542 69426 - Fax 0542 69465 - email <a href="mailto:es@gesd.imola.bo.it">es@gesd.imola.bo.it</a>				QUADRO GENERALE 3° PIANO "QG2 3P" SCHEMA DEI CIRCUITI			
Nr.	Data	Descrizione	Dis.	Contr.	Visto:	Nome File:	Committente:	Foglio:	Di:	Nr. Disegno:						
						E2_01_QG2_3P.dwg		19	20	E2.01						

# CIRCUITI AUSILIARI COMANDI EMERGENZE ZONA FILTRO

C86 (230V) CONTINUITA'

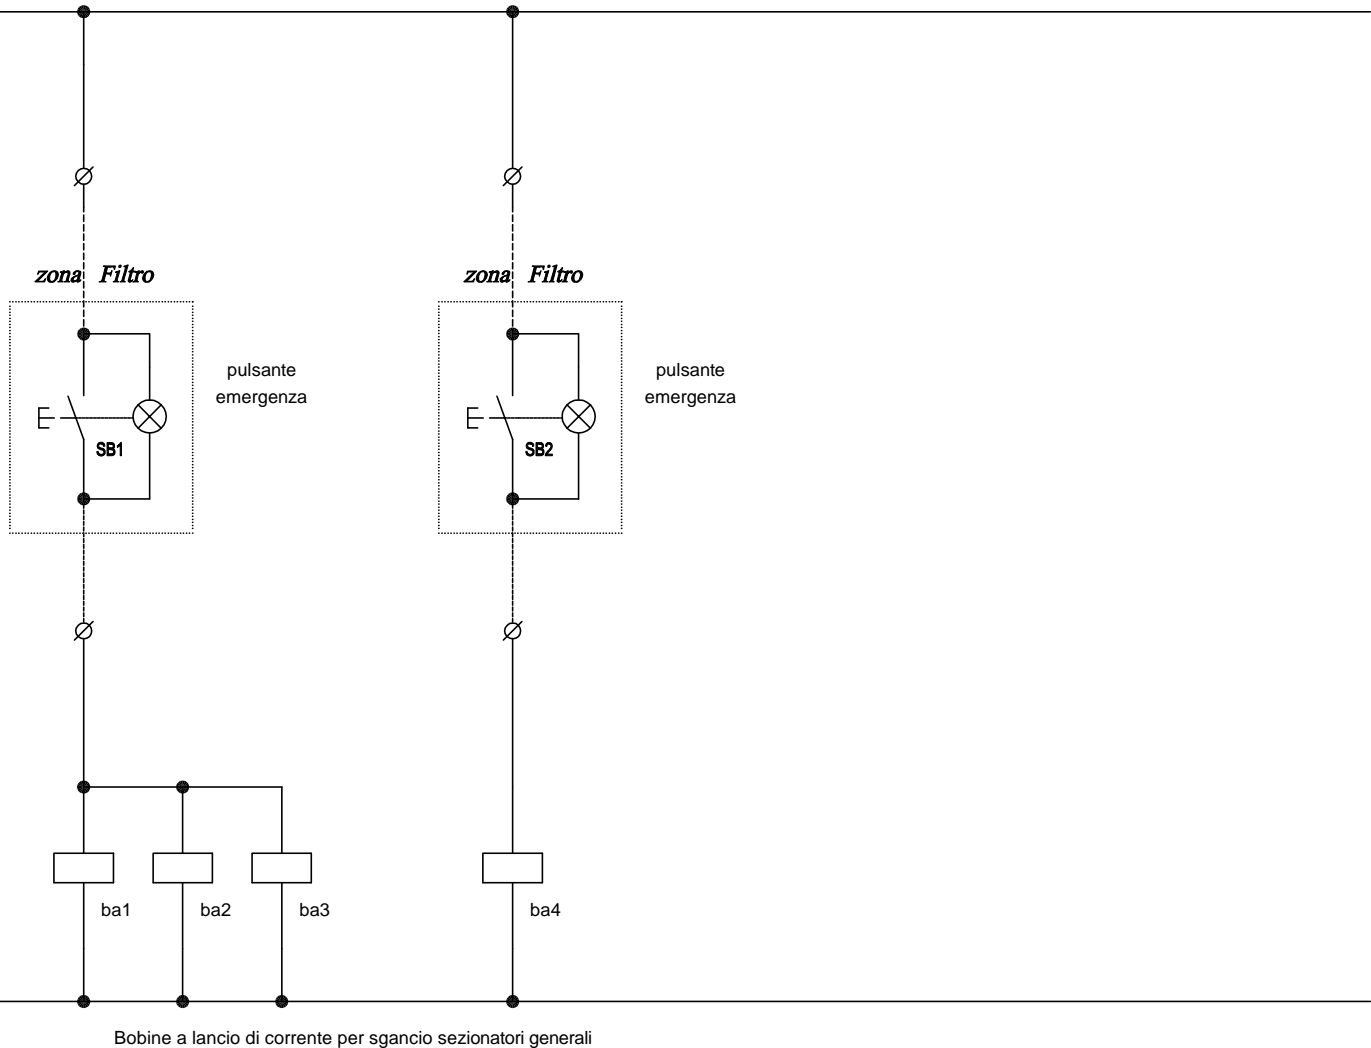

Non e' permesso consegnare a terzi o riprodurre questo documento, né utilizzare il contenuto o renderlo comunque accessibile a terzi senza la nostra autorizzazione esplicita. Ogni infrazione comporta il risarcimento dei danni subiti. E' fatta riserva di tutti i diritti derivanti da brevetti o modelli.

Copying of this document and giving it to others and the use or communication of the contents thereof are forbidden without express authority. Offenders are liable to the payment of damages. All rights are reserved in the event of the grant of a patent or the registration of a utility model or design.

Nr.	Data	Descrizione	Dis.	Contr.	Visto:
					<i>Fiorelli</i>

Data:	MARZO 2014
Disegn:	<i>Compromori</i>
Contr.:	<i>Arcolani</i>
Impianto:	RISTRUTTURAZIONE 3° PIANO
Note:	

SERVIZIO SANITARIO REGIONALE  
 EMILIA-ROMAGNA  
 Azienda Distrettuale Locale di Imola  
 Viale Amerigo n.2 - 40028 Imola (BO)  
 U.O. PATRIMONIO E TECNOLOGIE IMPIANTISTICHE  
 P.le G. Cesare della Sanità N.11 - 40028 Imola (BO)  
 Tel. 0542/89428 - Fax 0542/89468 - email [im@aspl.imola.it](mailto:im@aspl.imola.it)

<b>QUADRO GENERALE 3° PIANO "QG2 3P"</b>		Foglio: 20		Di: 20		Nr. Disegno: E2.01	
<b>SCHEMA DEI CIRCUITI</b>		Nome File: E2_01_QG2_3P.dwg		Committente:			